




OBJEKT 1 P.Č. 1554

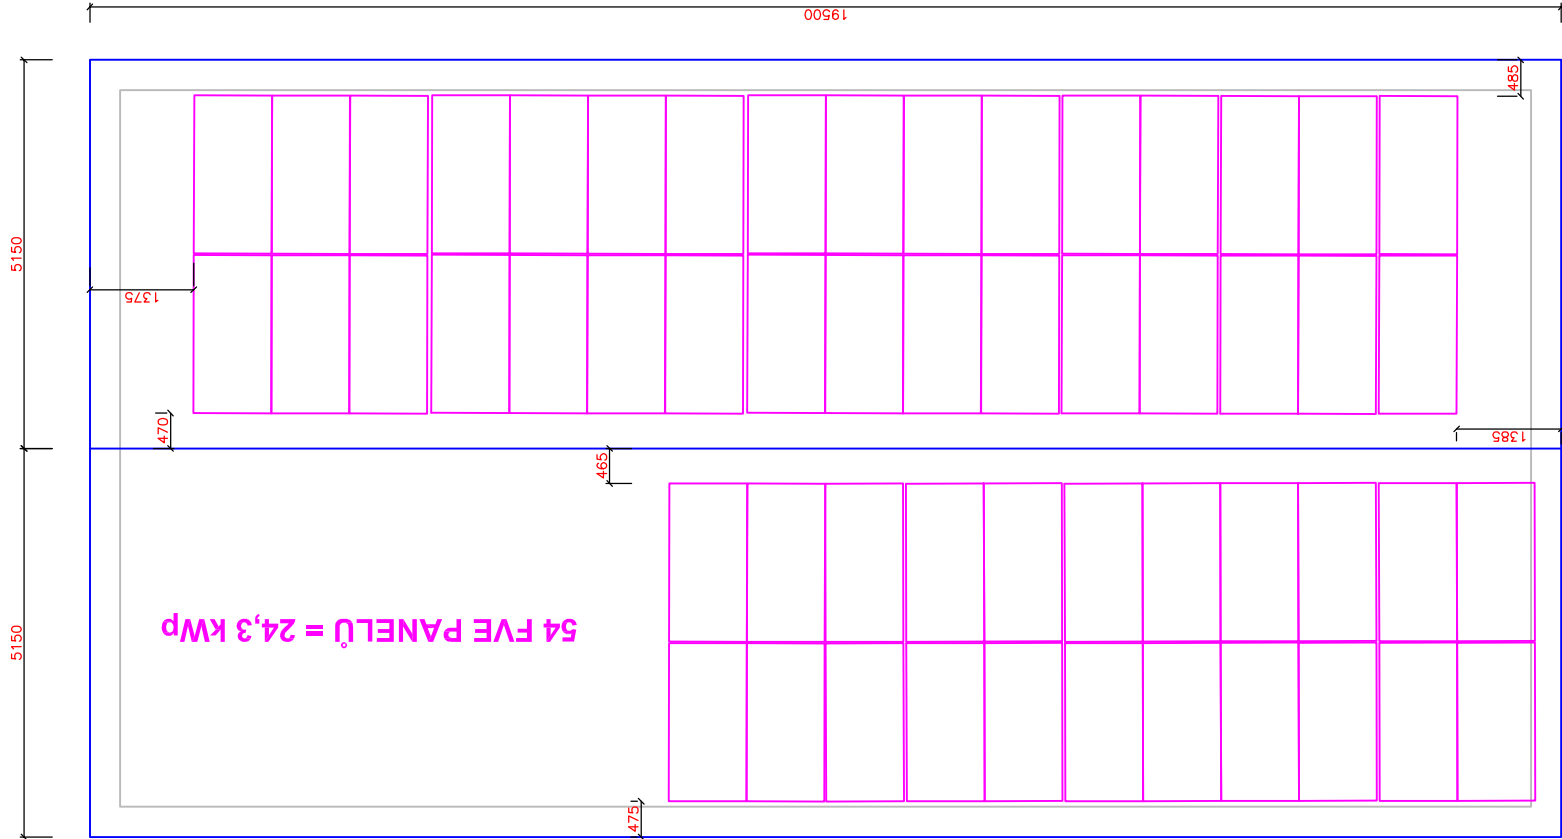

OBJEKT 2 P.Č. 1555

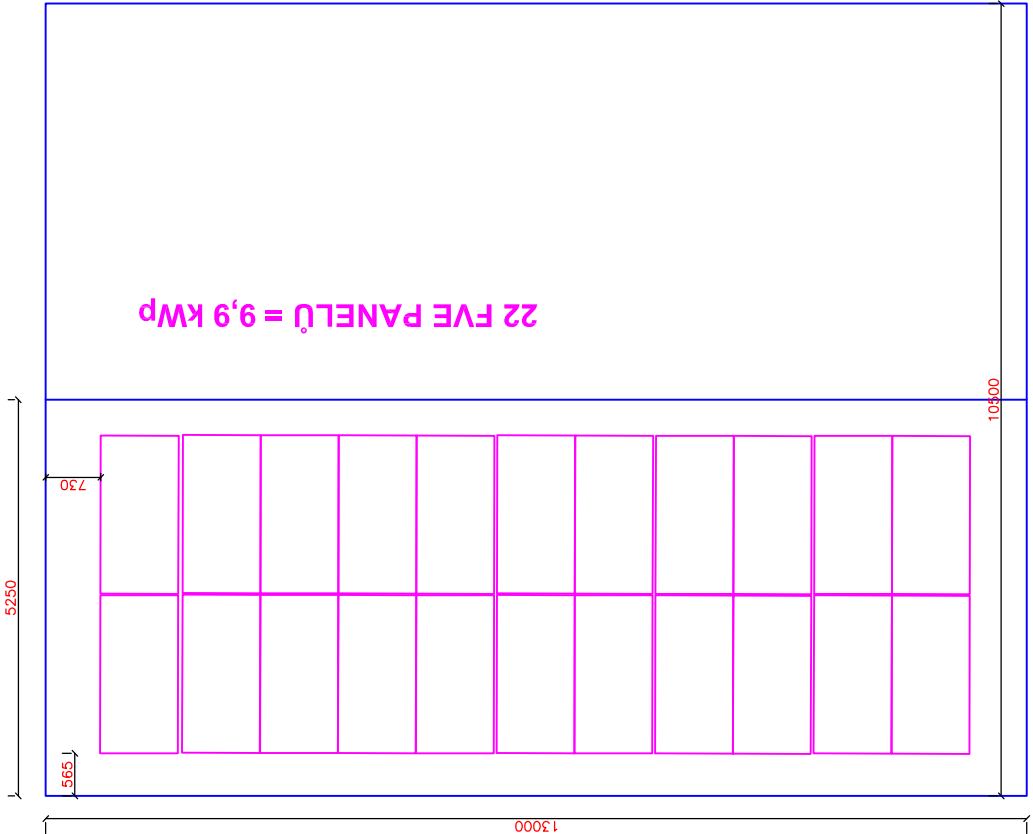

OBJEKT 3 P.Č. 1556

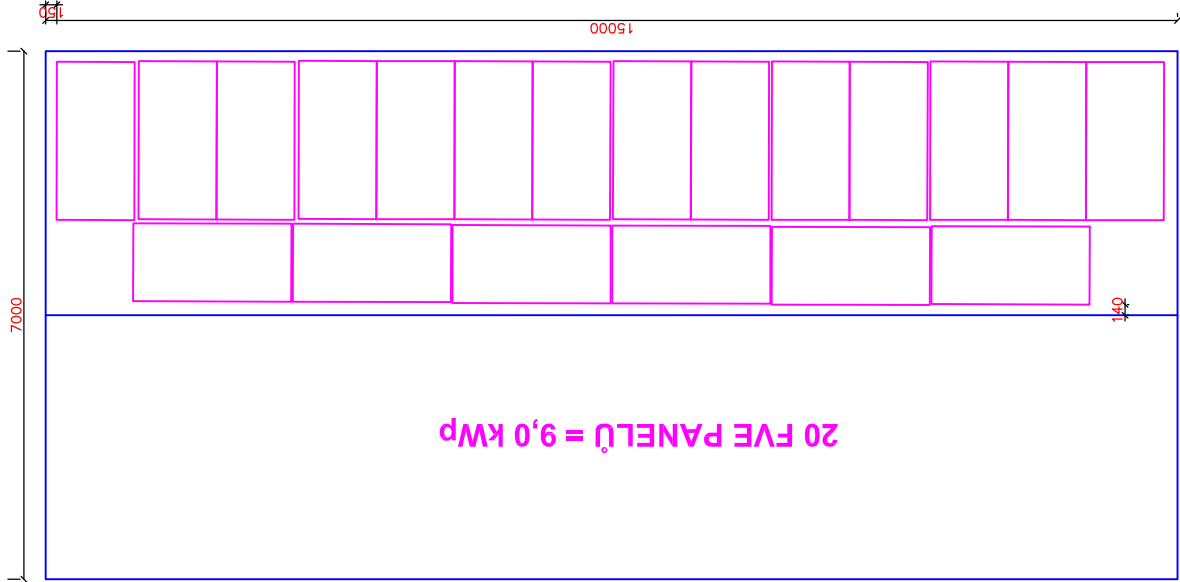

OKRAJ STŘECHY

FVE PANEL

01	---	---	---	DATUM	SCHVÁLIL
REVIZE					
VÝŠKOVÝ SYSTÉM		B.p.V.			
POLOHOVÝ SYSTÉM		S-JTSK			
VYPRACOVAL		KONTROLOVAL		ZODPOVĚDNÝ PROJEKTANT	
MARTIN VÝŠKOVSKÝ		MARTIN VÝŠKOVSKÝ		ING. JAN ŠVORČIK	
INVESTOR	Služby města Králíky, s.r.o., Růžová 462, 561 69 Králíky				
KATASTR	Králíky (672556)				
AKCE					
STUPEŇ DPS					
Č. ZAKÁZKY 957					
FORMÁT 3x44					
DATUM 06/24					
MĚŘÍTKO 1:100					
PÁRE		REVIZE		Č. VÝKRESU	
POHLEDOVÝ PŮDORYS UMÍSTĚNÍ PANELŮ				00	D.1.4.2

AKVO
PRO S.R.O.

Č.Ú. 24232343

VYŠHRADSKÁ 1349/2 PRAHA 2- NOVÉ MĚSTO 128 00

WWW.AKVOPRO.CZ

FVE ČOV KRÁLÍKY