



PŮDORYS 1.NP - BOURACÍ PRÁCE

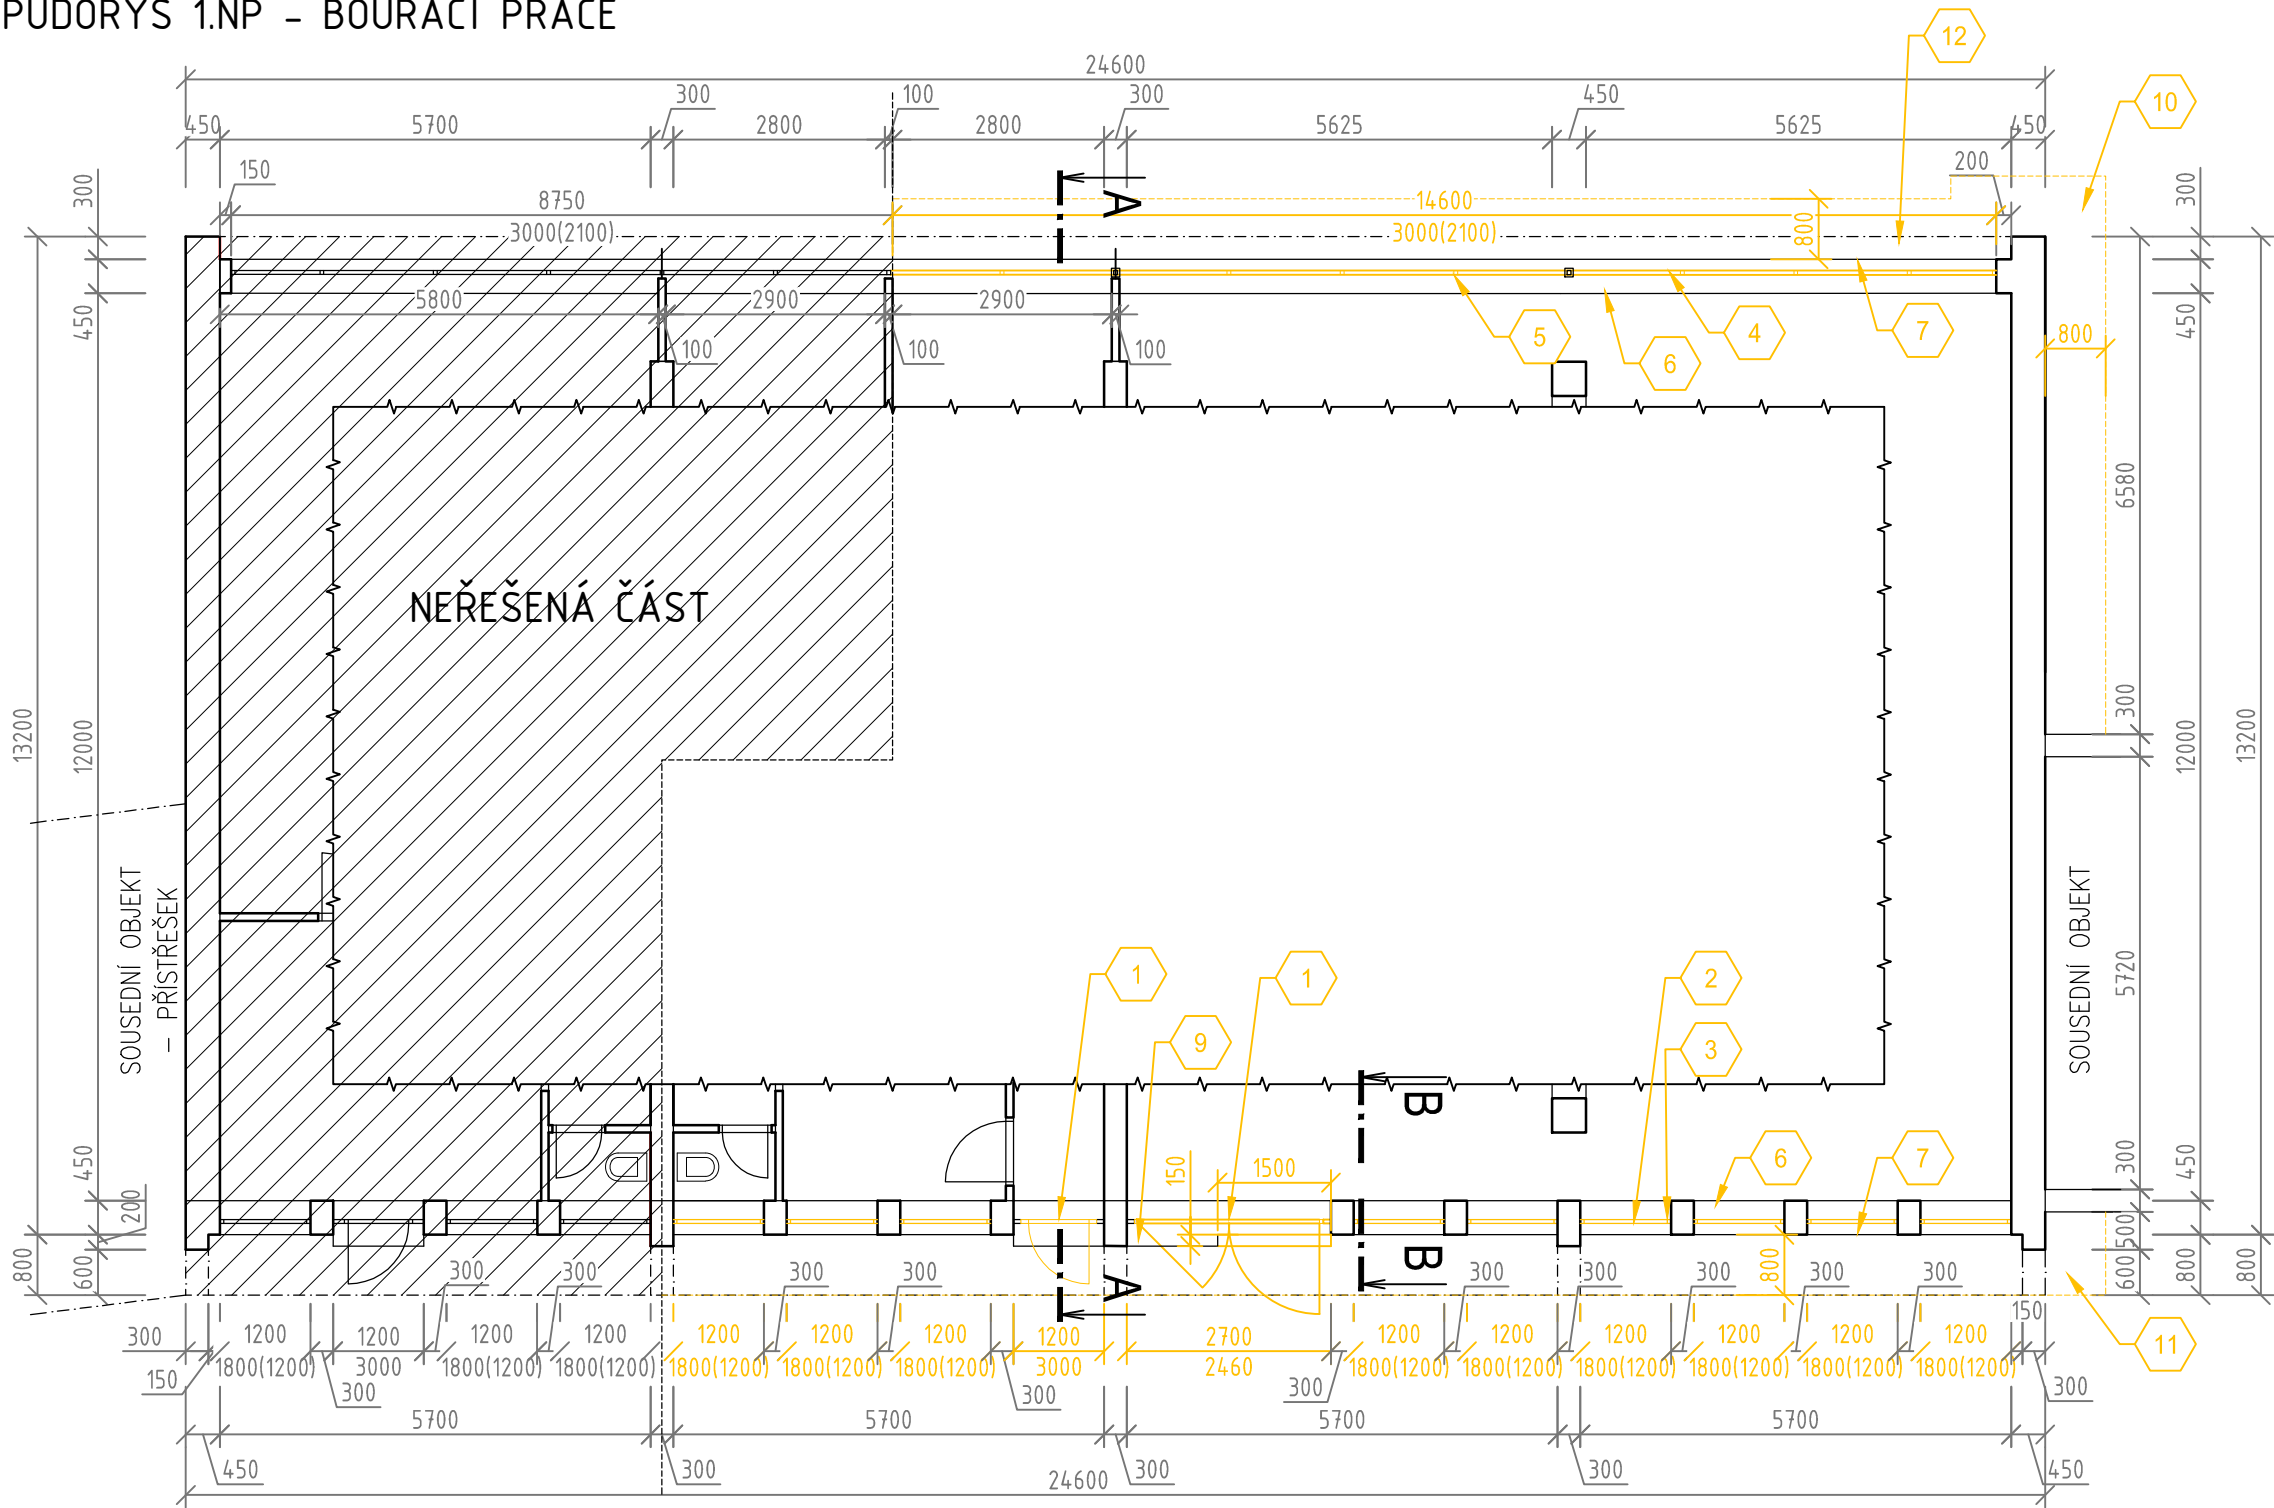


- POZNÁMKA:**
- 1 - PŘI DEMONTÁŽI SESTAVY OKEN ZACHOVAT SLOUPY Z VÁLCOVANÝCH PROFILŮ - KRABICE, KTERÉ PODPÍRAJÍ KRAKOREC STROPNÍ A STŘEŠNÍ KONSTRUKCE.
 - 2 - VÝMĚNA VÝPLNÍ OTVORŮ POSTUPNĚ TAK, ABY OBJEKT BYL MIMO ČAS PRACÍ ZAJIŠTĚN PROTI VNÍKUTÍ ZVENČÍ.

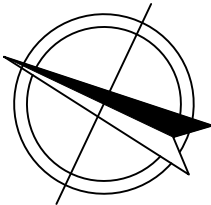

LEGENDA:

- 1. VYBOURÁNÍ VSTUPNÍCH DVEŘÍ
- 2. DEMONTÁŽ DŘEVĚNÝCH OKENNÍCH KŘÍDEL
- 3. VYBOURÁNÍ DŘEVĚNÝCH RÁMŮ OKEN
- 4. ČÁSTEČNÁ DEMONTÁŽ OCELOVÝCH OKENNÍCH KŘÍDEL - PO DÍLČÍCH ČÁSTECH
- 5. VYBOURÁNÍ OCELOVÝCH RÁMŮ OKEN
- 6. VYBOURÁNÍ BETONOVÝCH PARAPETŮ
- 7. DEMONTÁŽ KLEMPÍŘSKÝCH VÝROBKŮ NA FASÁDĚ A ATICE
- 8. ODSTRANĚNÍ PŘÍPADNÝCH NESOUDRŽNÝCH ČÁSTÍ STŘEŠNÍHO PLÁŠTĚ PLOCHÉ STŘECHY
- 9. ODSTRANĚNÍ KERAMICKÉ DLAŽBY Z VENKOVNÍHO SCHODU A ČÁSTEČNÉ ODBOURÁNÍ SCHODU
- 10. VÝKOP ZEMINY PO OBVODU ZÁKLADOVÉ KONSTRUKCE
- 11. DEMONTÁŽ DLAŽBY Z CHODNÍKU ULICE JASÍNKOVY PRO INSTALACI NOPOVÉ FÓLIE
- 12. DEMONTÁŽ OKAPOVÉHO CHODNÍKU V MÍSTECH MIMO PLOCH S CHODNÍKEM PRO INSTALACI NOPOVÉ FÓLIE
- 13. DEMONTÁŽ PŮVODNÍCH KOMÍNKŮ - ODVĚTRÁNÍ
- 14. DEMONTÁŽ PŮVODNÍCH STŘEŠNÍCH VPUSTÍ

0,000 (stávající podlaha ve vstupu do objektu)

ŘÍDÍCÍ PROJEKTANT	KRESLIL	 PRINTES ATELIER DIČ CZ 25391089 s.r.o. Tel., fax: 581 203 705, 581 202 479 MOSTNÍ 11a, 750 02 PŘEROV	
ING. TOMÁŠ GRAPL	VÍT MINAŘÍK		
STAVEBNÍK TEPLŮ PŘEROV A.S., BLAHOŠLAVOVA 1499/7, 75002 PŘEROV		DATUM	12/2021
MÍSTO JASÍNKOVA 3377/5, 750 02 PŘEROV, NA POZEMKU P.Č. 1981/23		ÚČEL	DPS
AKCE STAVEBNÍ ÚPRAVY BUDOVY Č.P. 3377/5 NA POZEMKU 			