

Váš dopis zn.: elektronické podání
Ze dne: 06.02.2023
Naše značka: OLTERM/20230303-002/ES

UCHYTIL s.r.o.

K terminálu 507/7
61900 Brno

Vyizuje: Ing. Petr Dvořák
Telefon: 585 705 103
E-mail: petr.dvorak@olterm.cz
Datum: 07.03.2023

Vyjádření k existenci sítí
provozovaných společností
OLTERM & TD Olomouc, a.s.

Název akce:	PD – p ípojka a VS pro objekt na ul. Jate ní 1746_22, P erov		
Lokaliza ní údaje:	Okres:	P erov	
	Obec:	P erov	
	Název k.ú.:	P erov	
Zájmové území:	Vymezeno v situaci uvedené v p íloze		
Kontaktní osoba:	Pavel Úradní ek		
Kontaktní údaje: tel., e-mail	734524670, pavel.uradnicek@uchytil.eu		
Platnost vyjád ení:	1 rok ode dne vyhotovení 07.03.2023		


Ve Vámi vyznačeném zájmovém území

nedojde k dotčení

zařízení ve správě OLTERM & TD Olomouc, a.s.

Ve Vámi vyznačeném zájmovém území se vyjadřují také další společnosti skupiny Veolia Energie R, a.s. Vyjádření jsou zaevidována v samostatných dokumentech pod jednacím čísly: RSTM/20230303-002/ES.

Ing. Martina Husíková
Vedoucí technického útvaru
OLTERM & TD Olomouc, a.s.
Tel.: +420 585 705 124
E-mail: martina.husickova@olterm.cz

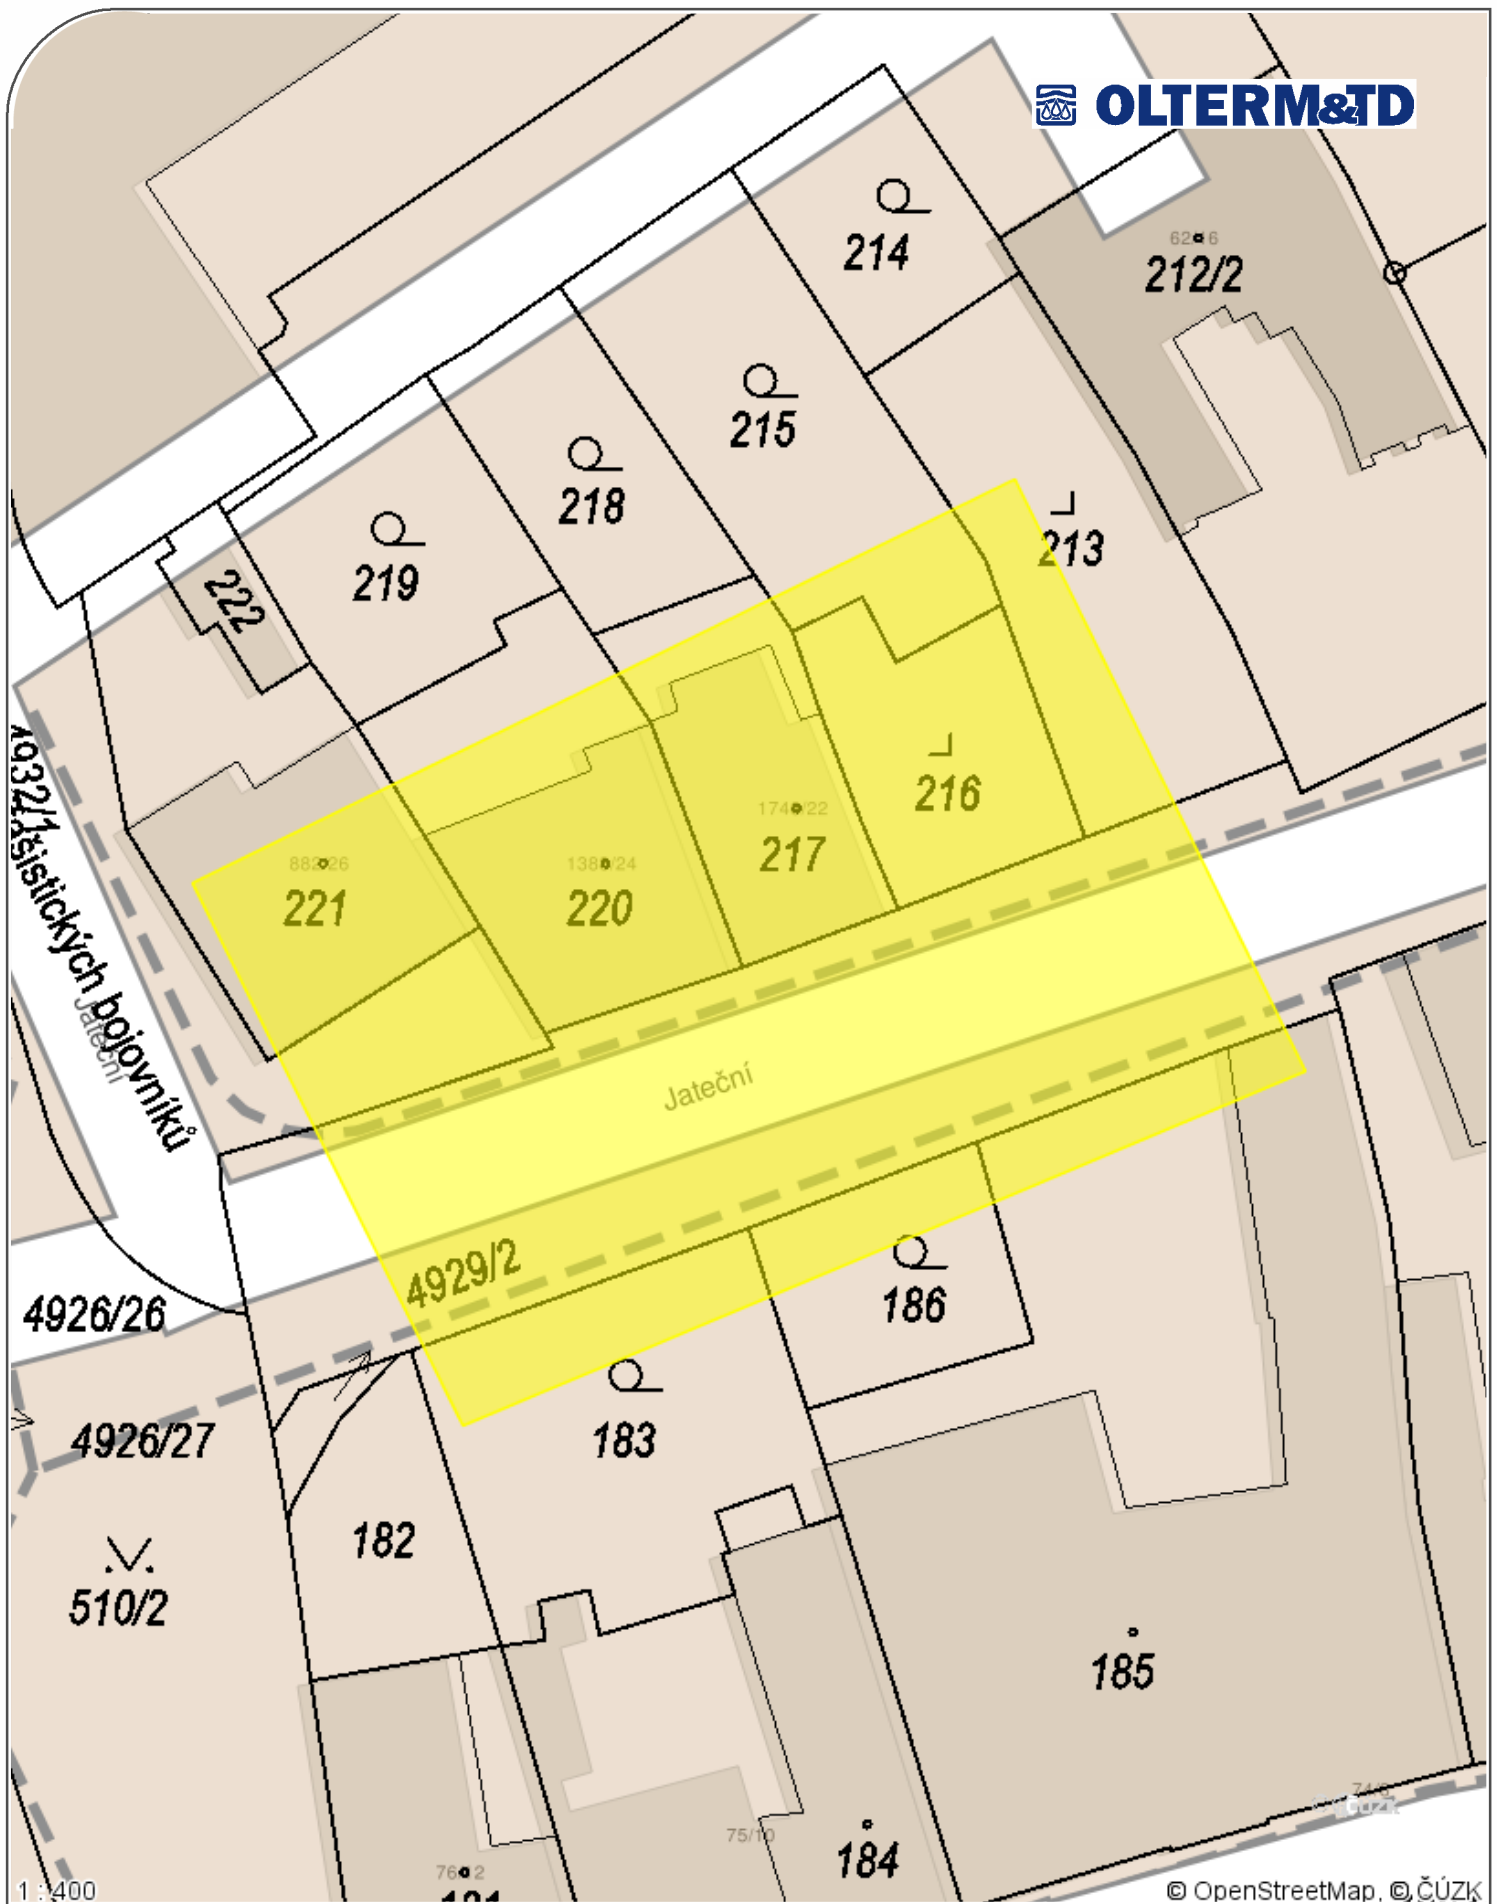

Příloha .1

Datum: 07.03.2023

Vyřizuje: Ing. Petr Dvořák

Legenda:

- Tepelné podzemní rozvody
- Tepelné nadzemní rozvody
- Ostatní podzemní rozvody
- Ostatní nadzemní rozvody
- Stavební objekty