


KATASTR
PARCELNÍ ČÍSLA
DRUH POVRCHU
VZDÁL. OBJEKTŮ A VRCHOL. BODŮ
OZNAČENÍ VRCHOLOVÝCH BODŮ

MĚŘÍTKA 1:100/100

PŘÍPOJKA TEPLOVODU PRO OBJEKT ČECHOVA 387/43

PRĚROV [734713]									
4983/1						2152/1			
ASFALT				DLAŽBA		ZELEŇ			
1.08	1.91	0.82	0.67	0.98	1.38	0.40	1.00		

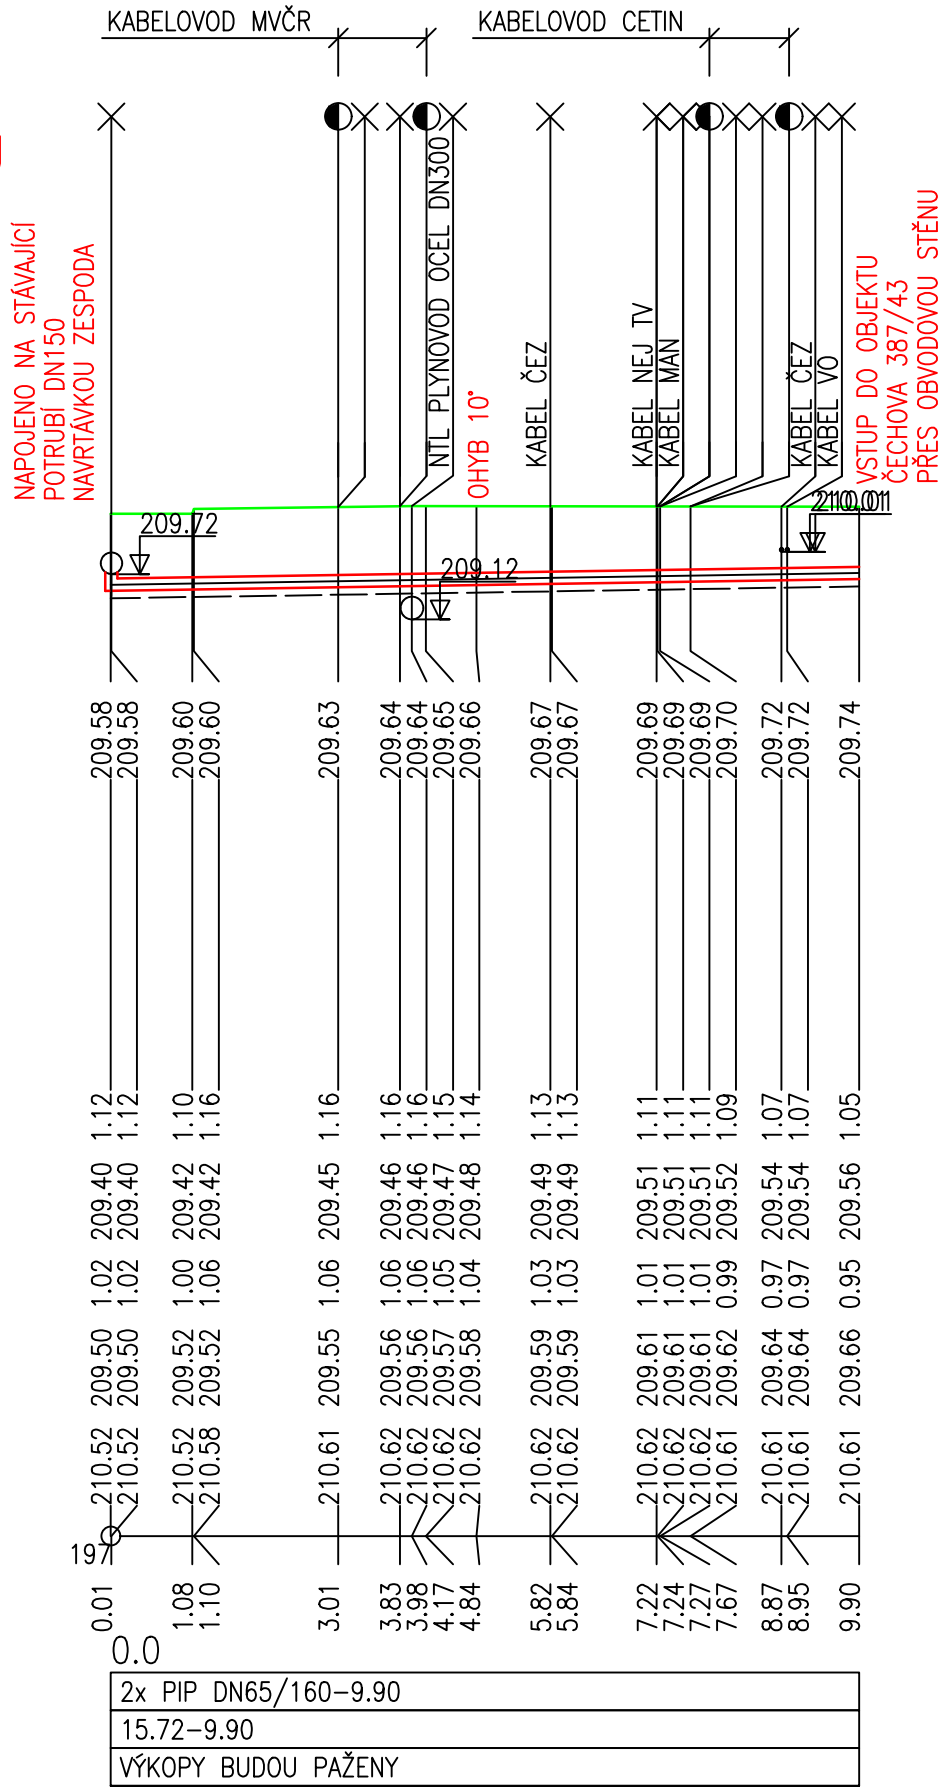

OSA POTRUBI

SOUBĚH

KÓTA UPRAVENÉHO TERÉNU

KÓTA HRUBÝCH TERÉNNÍCH ÚPRAV

HLOUBKA VÝKOPU

KÓTA VÝKOPU

HLOUBKA DNA POTRUBÍ


KÓTA DNA POTRUBÍ

KÓTA PŮVODNÍHO TERÉNU

SROVNAVACI ROVINA

STANIČENÍ [km/m]
DN[mm]–MATERIÁL–DÉLKA[m]
SKLON[‰]–DÉLKA[m]
ULOŽENÍ

LEGENDA:


- TERÉN
 PI POTRUBÍ
 DNO VÝKOPU

DRUH POVRCHU:

- | | |
|---|--------|
| 1 | ASFALT |
| 2 | DLAŽBA |
| 3 | ZELEŇ |

POZNÁMKA:

- V CELÉ DÉLCÉ DOTČENÉ TRASY TEPLOVODU BUDE VE VÝŠCE min. 100 mm NAD PÍSKOVÝM OBSPYEM POTRUBÍ ULOŽENA 2x OCHRANNÁ FÓLIE ZELENEJ BARVY
- V CELÉ DÉLCÉ TEPLOVODU BUDE ULOŽEN NAD POTRUBÍ SĐĚLOVACÍ KABEL A 2x CHRÁNICĚKA HDPE 40 A SĐĚLOVACÍ KABEL. NAD KABELOVÉ VEDENÍ A CHRÁNICĚKU BUDE POLOŽENA VÝSTRAŽNÁ FÓLIE ORANŽOVÉ BARVY.
- PŘESNOU POLOHU VEDENÍ SÍTÍ, VYZNAČENÍM NA POVRCHU DANÉHO PROSTORU, ZAJISTÍ INVESTOP ODLE USTANOVENÍ 4. VYHL. Č. 10/74 SB. O GEODETICKÝCH PRACÍCH VE VÝSTAVBĚ A TO PŘED ZAPOČETÍM REALIZACE STAVBY (TAKÉ ZÁPÍSEM PROVOZOVATELE SÍTĚ DO STAVEBNÍHO DENÍKU ZHOTOVITELE).
V ŽADNÉM PŘÍPADĚ NESMÍ DOJÍT K JEJICH NARUŠENÍ!!
- HLOUBKOVÉ KÓTY (POKUD JSOU UVEDENÉ NA VÝKRESE) JSOU POUZE ORIENTAČNÍ. SKUTEČNÉ ULOŽENÍ NĚKTERÝCH PI POTRUBÍ NUTNO PŘÍSPŮBIT PODMÍNKÁM ZJIŠTĚNÝM PŘÍMO V TERÉNU (I S OHLEDEM NA PŘÍPADNÉ INŽENÝRSKÉ SÍTĚ, KTERÉ NEBYLY V PD ZAKRESLENY-NEBYLY ZNÁMY). PŘESNÉ URČENÍ LOMOVÝCH BODŮ BUDE PROVEDENO PO SKUTEČNÉM PROVEDENÍ (POLOŽENÍ TRASY).
- ZAKRESLENÁ KABELOVÁ VEDENÍ URČUJÍ TRASU KABELU, NIKOLÍ VŠAK POČET KABELŮ.
- V MÍSTĚ STAVBY SE MOHOU NACHÁZĚT NEZNÁMÉ INŽENÝRSKÉ SÍTĚ TECHNICKÉ INFRASTRUKTURY.

VYPRACOVAL			
ING. PAVEL ÚRADNÍČEK			
KONTROLOVAL			
MATĚJ ŠKORPÍK			
HLAVNÍ PROJEKTANT			
RADIM DOŠEK			
PROJEKTANT: UCHYTIL s.r.o. K TERMINÁLU 7, 619 00 BRNO, Tel. 545 423 211			
INVESTOR: TEPLŮ PŘEROV, a.s, BLAHOSLAVOVA 1499/7, 750 02 PŘEROV I. MĚSTO			
AKCE :	PD – PŘÍPOJKA A VS PRO OBJEKT NA UL. ČECHOVA 43 PŘEROV	DATUM STUPEŇ FORMÁT Č.ZAKÁZKY	05/2023 DPS A4 222033–41
OBSAH :	1001 – TECHNOLOGIE PODÉLNÝ PROFIL	MĚŘITKO: 1:100/100	Č.VÝKRESU: D.2–03