



JATEČNÍ 1746/22
PŮDORYS 1:25:

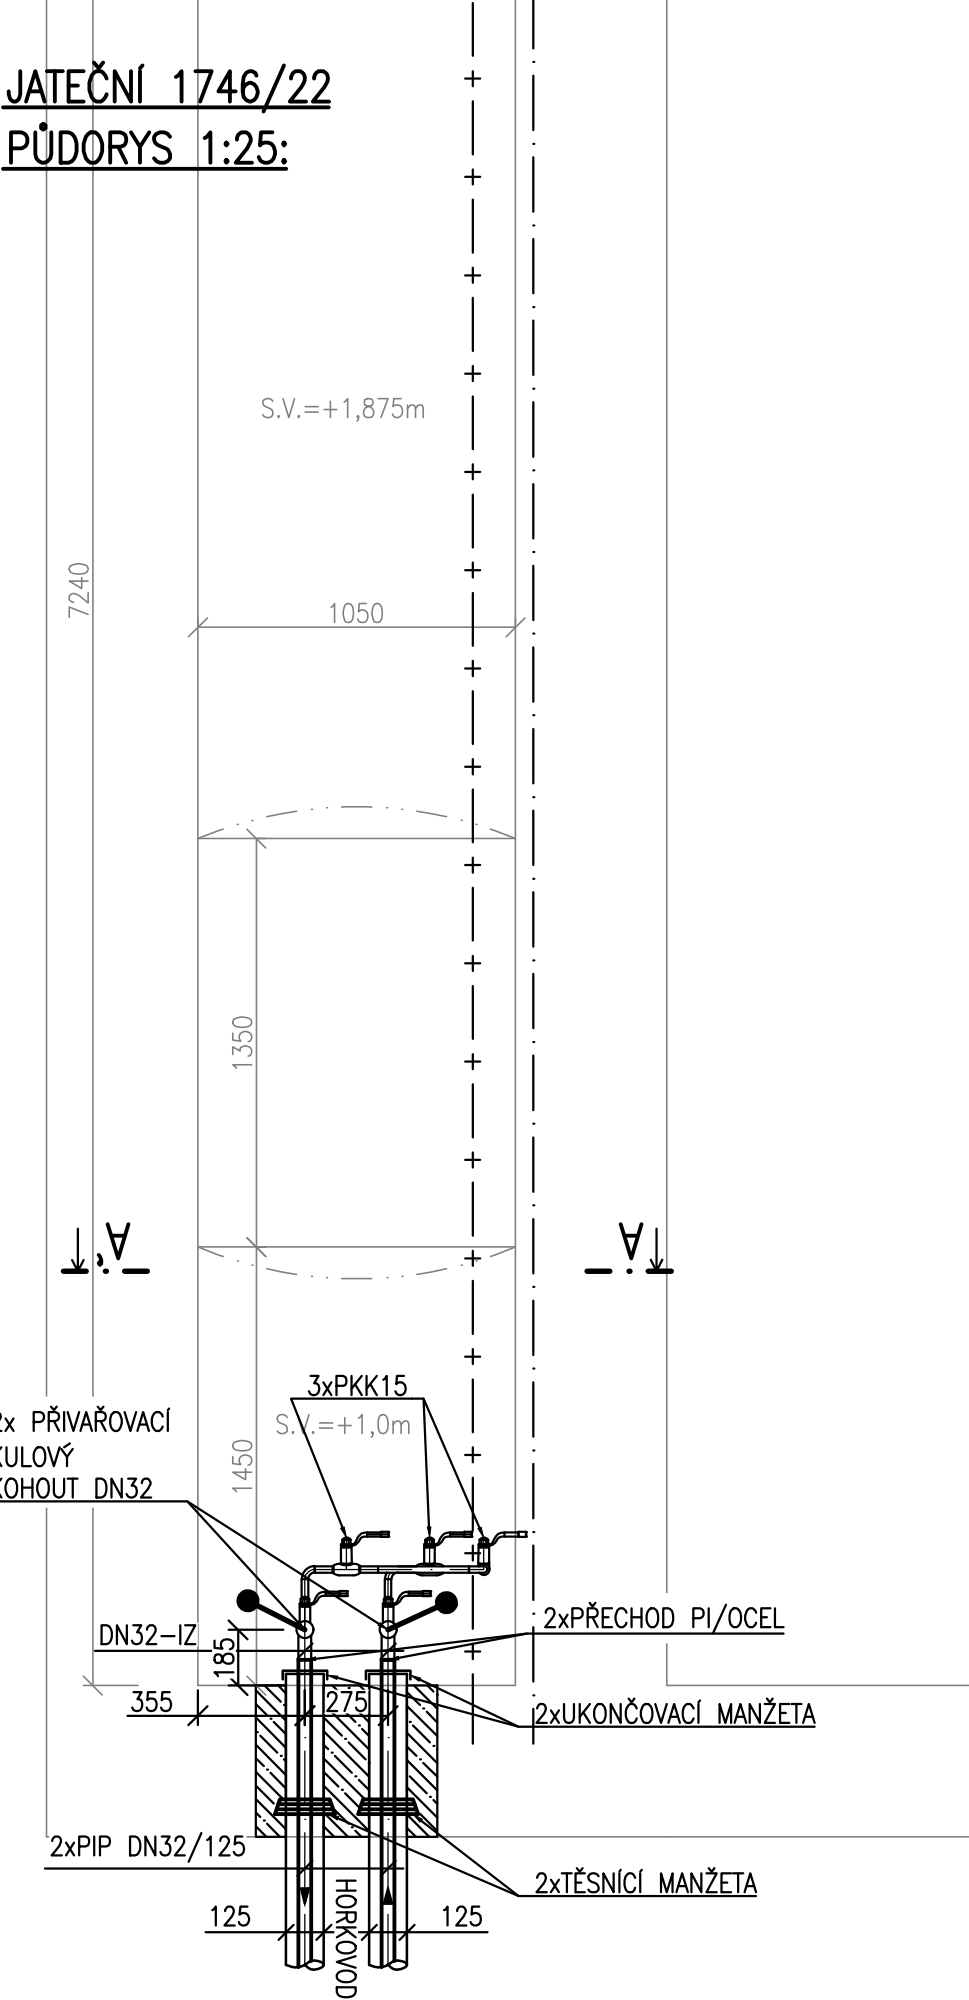

JATEČNÍ 1746/22:
ŘEZ A – A', M 1:25

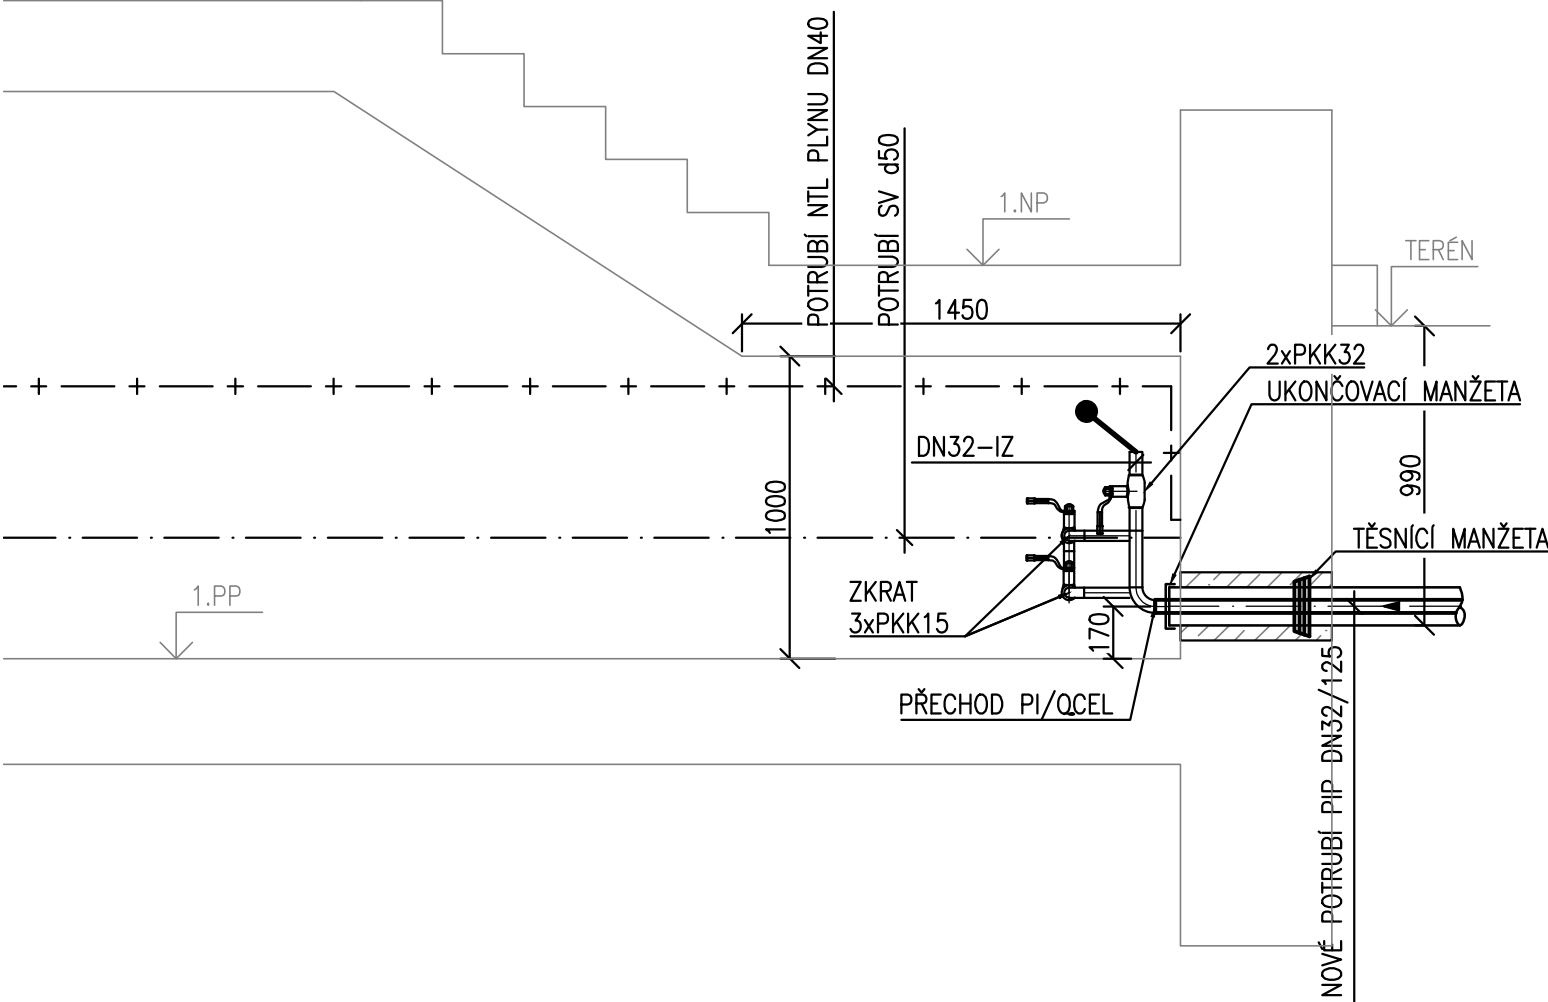


LEGENDA POTRUBÍ:

— . — . — . — .	STUDENÁ VODA
— + — + —	NTL PLYNOVODNÍ POTRUBÍ
— — . — . — . — .	OSA PI POTRUBÍ
— — — — —	OCELOVÉ POTRUBÍ
PKK	PŘÍVAŘOVACÍ KULOVÝ KOHOUT
	DOBETONÁVKA C20/25
	HRANICE DODÁVKY

POZNÁMKA:

- PROSTUP POTRUBÍ PŘES STĚNU OBJEKTU BUDE OPATŘEN TĚSNÍCÍ MANŽETOU
- NA PI POTRUBÍ BUDE NAPOJENA SVISLÁ HYDROIZOLACE OBJEKTU VIZ. DETAIL PROSTUPU PI POTRUBÍ
- PRO OBJEKT JATEČNÍ 22 BUDE DODÁVKA UKONČENA PPK

VYPRACOVAL			
ING. PAVEL ÚRADNÍČEK			
KONTROLOVAL			
MATĚJ ŠKORPÍK			
HLAVNÍ PROJEKTANT			
RADIM DOŠEK			
PROJEKTANT: UCHYTIL s.r.o., K TERMINÁLU 7, 619 00 BRNO, Tel. 545 423 211			
INVESTOR : TEPLA PŘEROV, a.s, BLAHOUSLOVA 1499/7, 750 02 PŘEROV I. MĚSTO			
AKCE : PD – PŘÍPOJKA A VS PRO OBJEKT NA UL. JATEČNÍ 1746/22 PŘEROV	DATUM		05/2023
	STUPEŇ		DPS
	FORMÁT		A4
	Č.ZAKÁZKY		222034–42
OBSAH : I001 – TECHNOLOGIE UKONČENÍ POTRUBÍ V JATEČNÍ 1746/22	MĚŘÍTKO:		Č.VÝKRESU:
	1:25		D.2–06