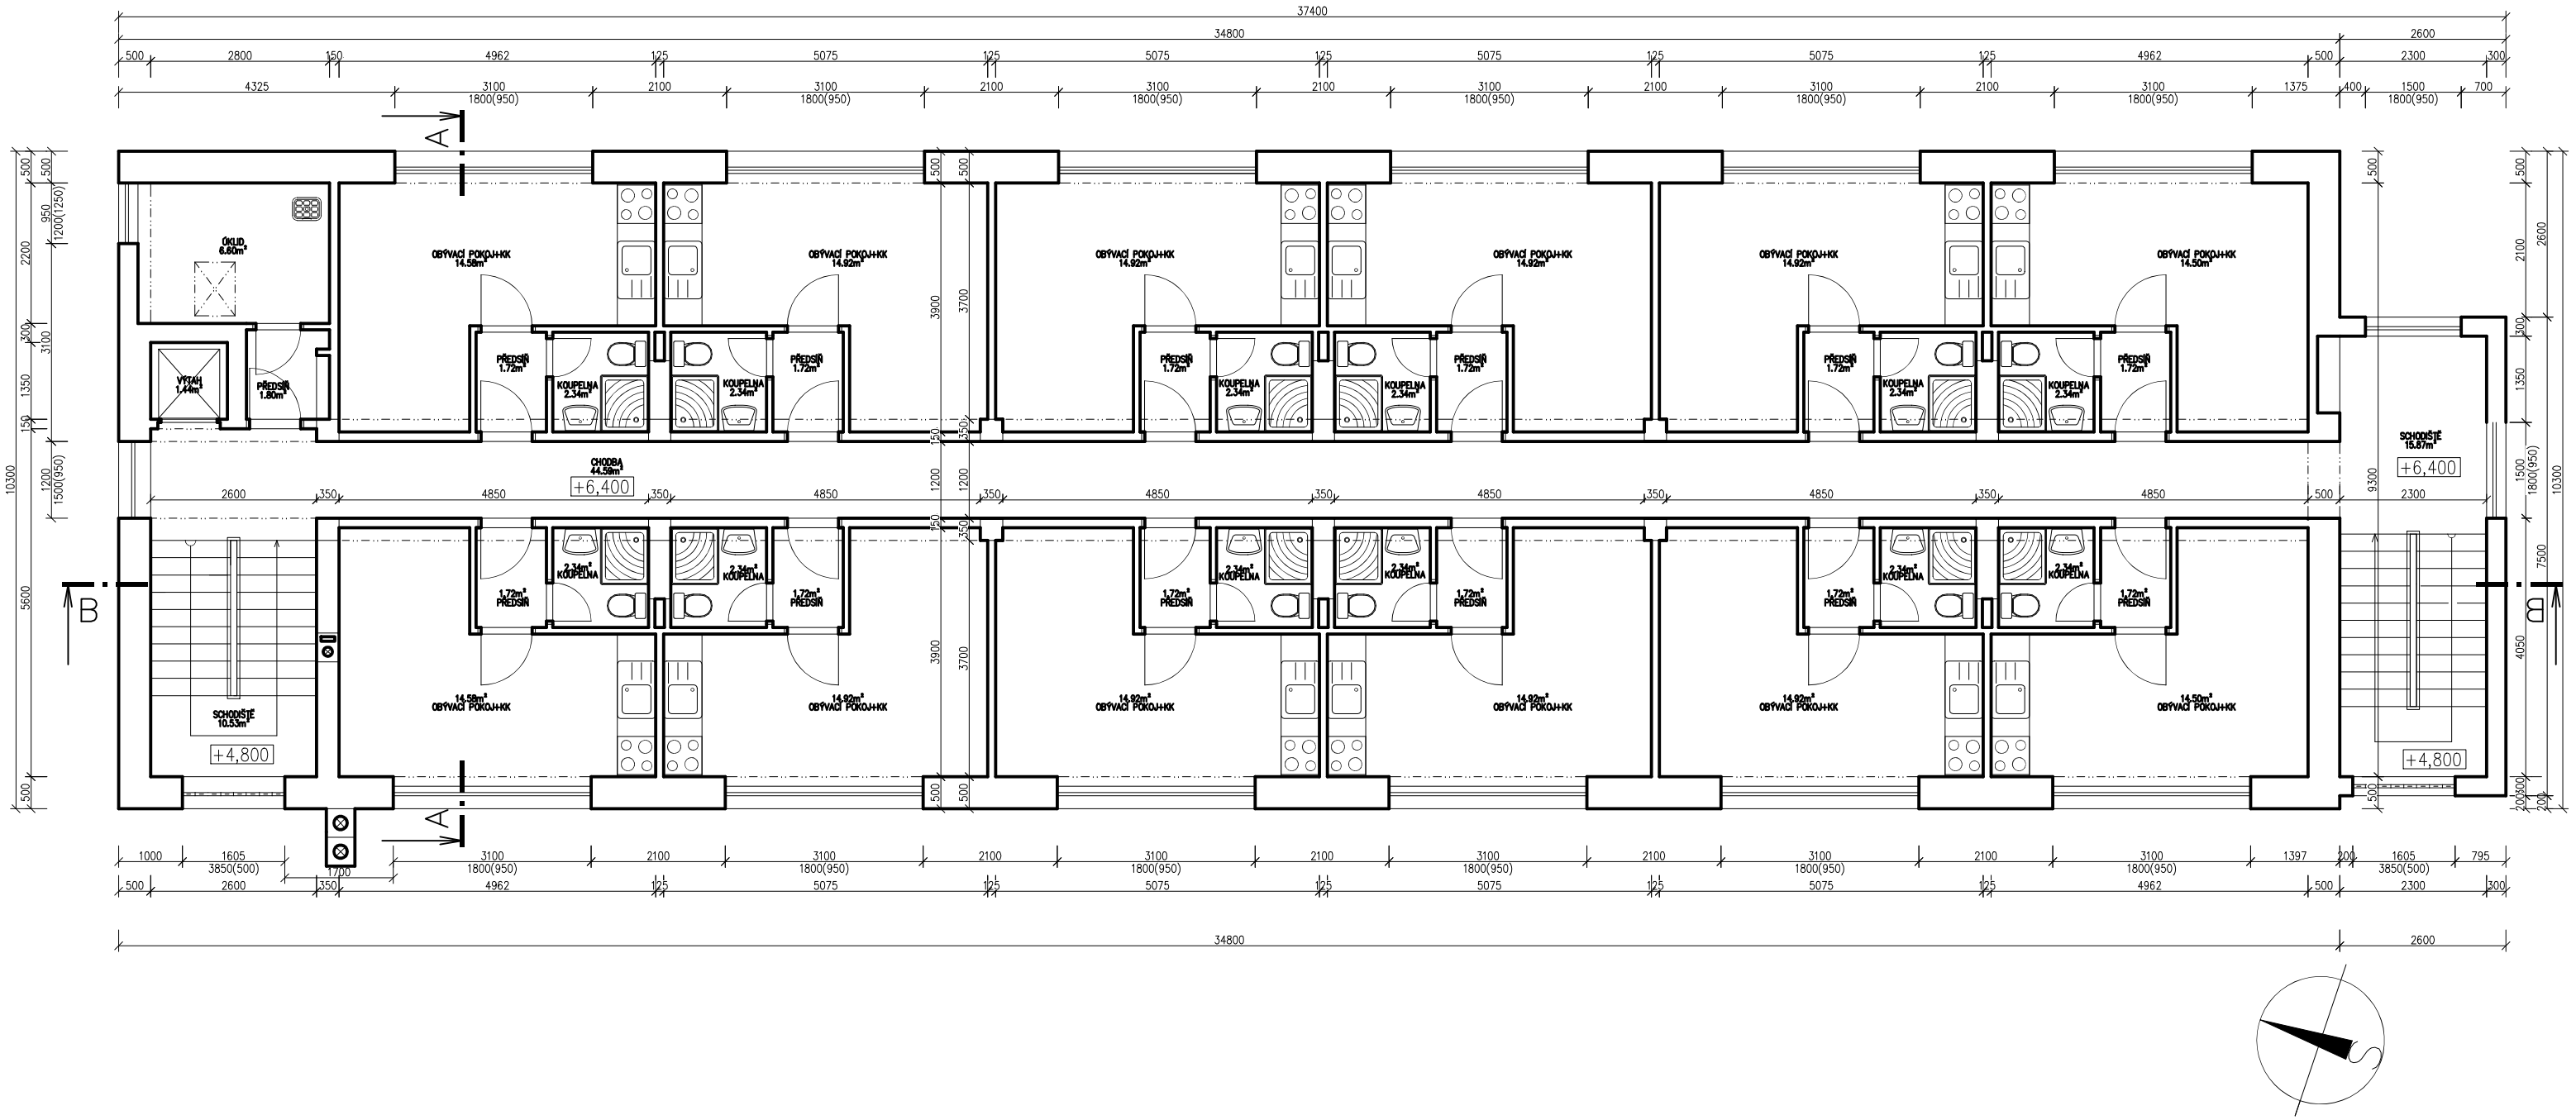

±0,000= ÚROVEŇ STÁVAJÍCÍ ČISTÉ PODLAHY V CHODBĚ (před výtahem) V 1 N.P.

POZNÁMKY:

–NOSNÝ SKELET JE TVOŘEN ŽB SLOUPY A PRŮVLAKY, OBVODOVÉ ZDIVO JE VYZDĚNO Z CIHELNÝCH TVÁRNIC IVA NA MVC
–PŘÍČKY JSOU VYZDĚNY Z DUTÝCH CIHELNÝCH PŘÍČKOVEK , ČÁST PŘÍČEK JE Z OBOUSTRANNÉHO SÁDROKATRONU S MINERÁLNÍ VLNOU
– KOMÍNOVÉ TĚLESO JE VYZDĚNO Z KOMÍNOVÝCH TVAROVEK
– STROPNÍ K–CE NAD SUTERÉNEM JE Z ŽELEZOBETONOVÉ ŽEBÍRKOVÉ DESKY, STROPY NAD STŘEDOVOU CHODBOU (mezi průvlaky) JSOU Z ŽB DESKY, STROPNÍ K–CE V NADZEMNÍCH PODLAŽÍCH MIMO CHODBY JSOU DŘEVĚNÉ FOŠNOVÉ, V PŘÍSTAVBĚ SCHODIŠTĚ JSOU STROPY Z DESEK HURDIS V OCELOVÝCH I–NOSNÍCÍCH
– STŘEŠNÍ NOSNÁ K–CE SEDLOVÉ STŘECHY JE Z DŘEVĚNÝCH TRÁMŮ, PLOCHÉ STŘECHY NAD STROJOVNOU VÝTAHU A NAD PŘÍSTAVBOU SCHODIŠTĚ MAJÍ NOSNOU STROPNÍ (STŘEŠNÍ) K–CI Z DESEK HURDIS V OCELOVÝCH I–NOSNÍCÍCH
– SCHODIŠTĚ JSOU BETONOVÁ, MONOLITICKÁ
– OKNA A VNĚJŠÍ DVEŘE JSOU DŘEVĚNÁ, ZDVOJENÁ , ZASKLENÁ JEDNODUCHÝM SKLEM

Vypracoval: Ing.Martin Trokan	Zodp. projektant: Ing.Martin Trokan	Tech. kontrola: Ing.Martin Trokan	
Kreslil: Ing.Martin Trokan			
Investor: Obec Lutín, Školní 203 , 783 49 Lutín			formát: A3
Akce: k.ú.Lutín , parc.č. 147st. a 184/1			datum: 12/2022
BYTOVÝ DŮM na ul. Břízová č.p.127 v Lutíně –SKUTEČNÝ STAV			účel: PASPORT
			č. zakázky: pasport/24/22
			č. kopie:
			archivní č.:
Obsah výkresu: PŮDORYS 3 N.P.			Měřítko: 1:100 / Č. výkresu: D.4.