

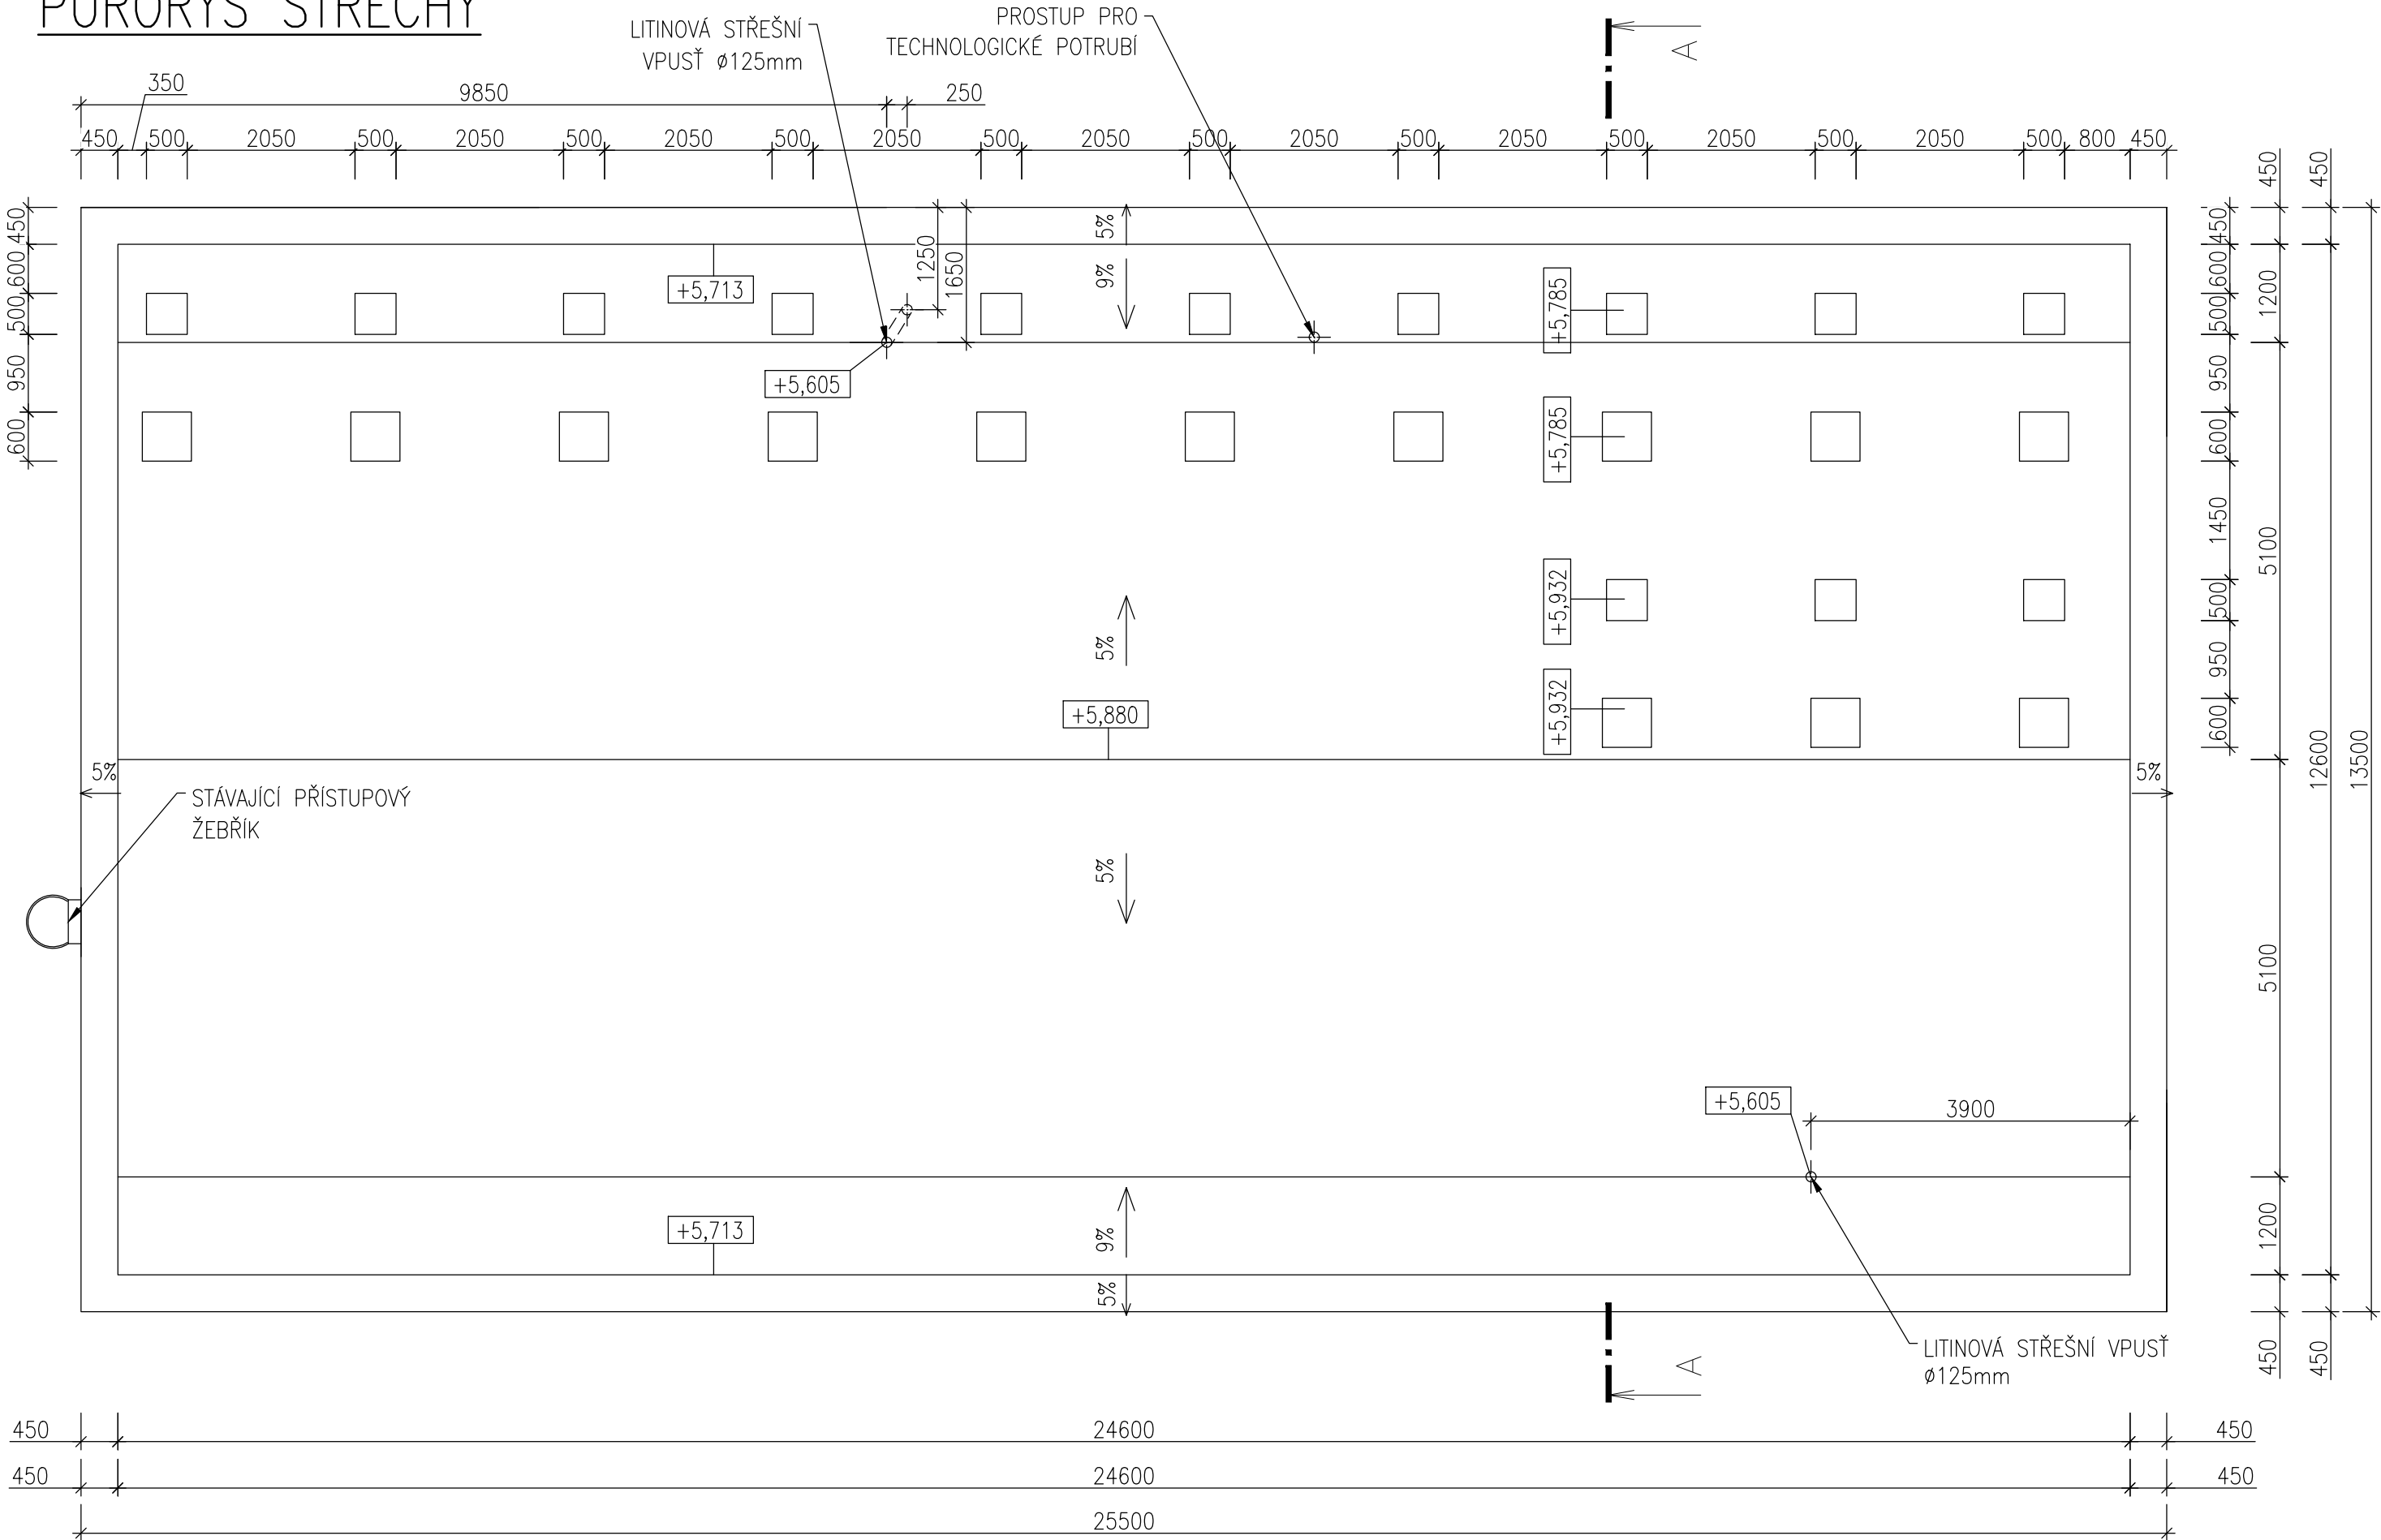


PŮRORYS STŘECHY

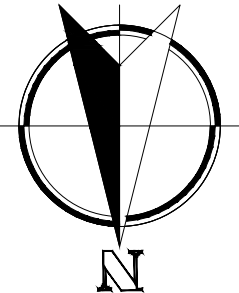

ŘEZ A-A

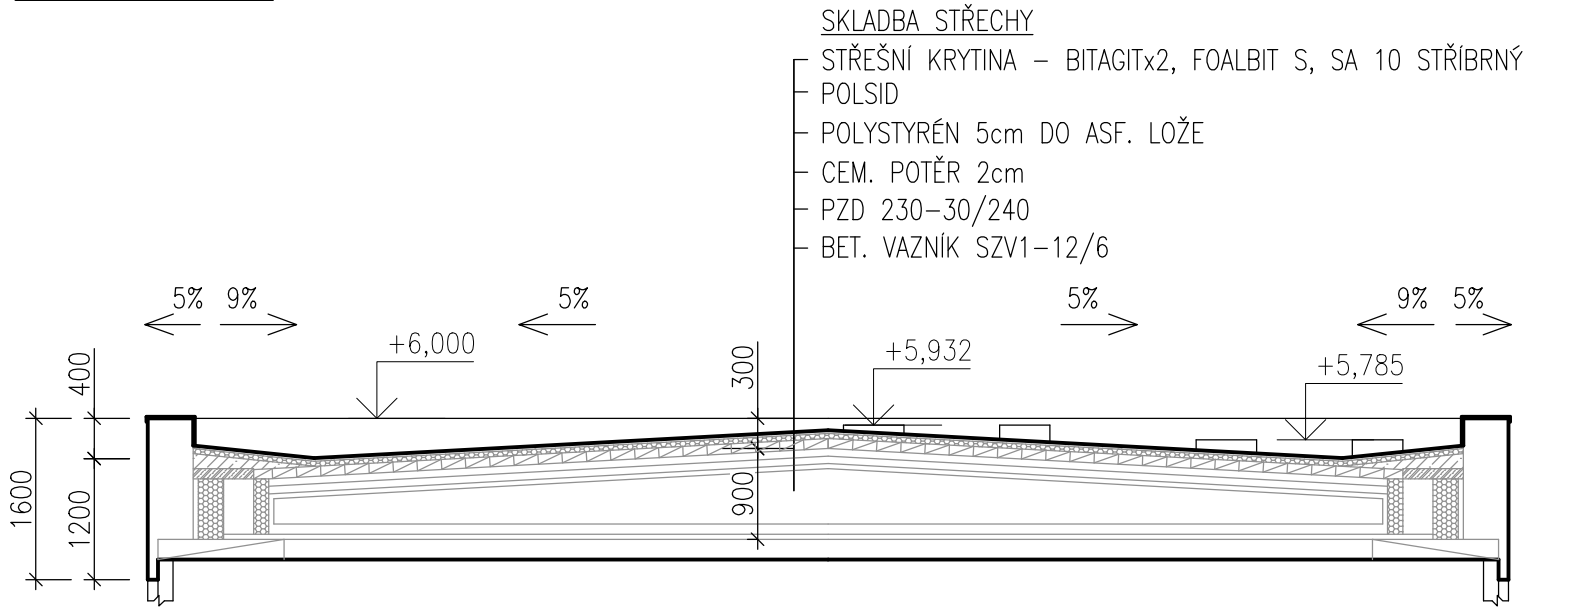

± 0,000 = STÁVAJÍCÍ PODLAHA 1NP  
NEDÍLNOU SOUČÁSTÍ VÝKRESOVÉ DOKUMENTACE JE TECHNICKÁ ZPRÁVA!

ŘÍDÍCÍ PROJEKTANT		PROJEKTANT		<div><div><div><div></div><div></div></div><div><div>PRINTES</div><div>ATELIER</div></div><div><div>DIČ CZ 25391089 s.r.o.</div><div>Tel., fax: 581 203 706, 581 202 479</div><div>MOSTNÍ 11a, 750 02 PŘEROV</div></div></div></div>	
ING. MIROSLAV VOBR		ING. IVANA ŠPUNAROVÁ			
STAVEBNÍK	TEPLO PŘEROV A.S. PŘEROV I – MĚSTO, BLAHOŠLAVOVA 1499/7			DATUM	05/2024
MÍSTO	PŘEROV – PŘEDMOSTÍ, POD SKALKOU 8, POZEMEK P.Č. 727 K.Ú. PŘEDMOSTÍ [734977]			ÚČEL	–
AKCE	OPRAVA STŘECHY NA VST POD SKALKOU			ZAKÁZKA	KOPIE Č.
				–	
PŘÍLOHA	PŮDORYS A ŘEZ STŘECHY- STÁVAJÍCÍ STAV			FORMÁT	3xA4
				MĚŘITKO	1:75