





# PŮRORYS STŘECHY

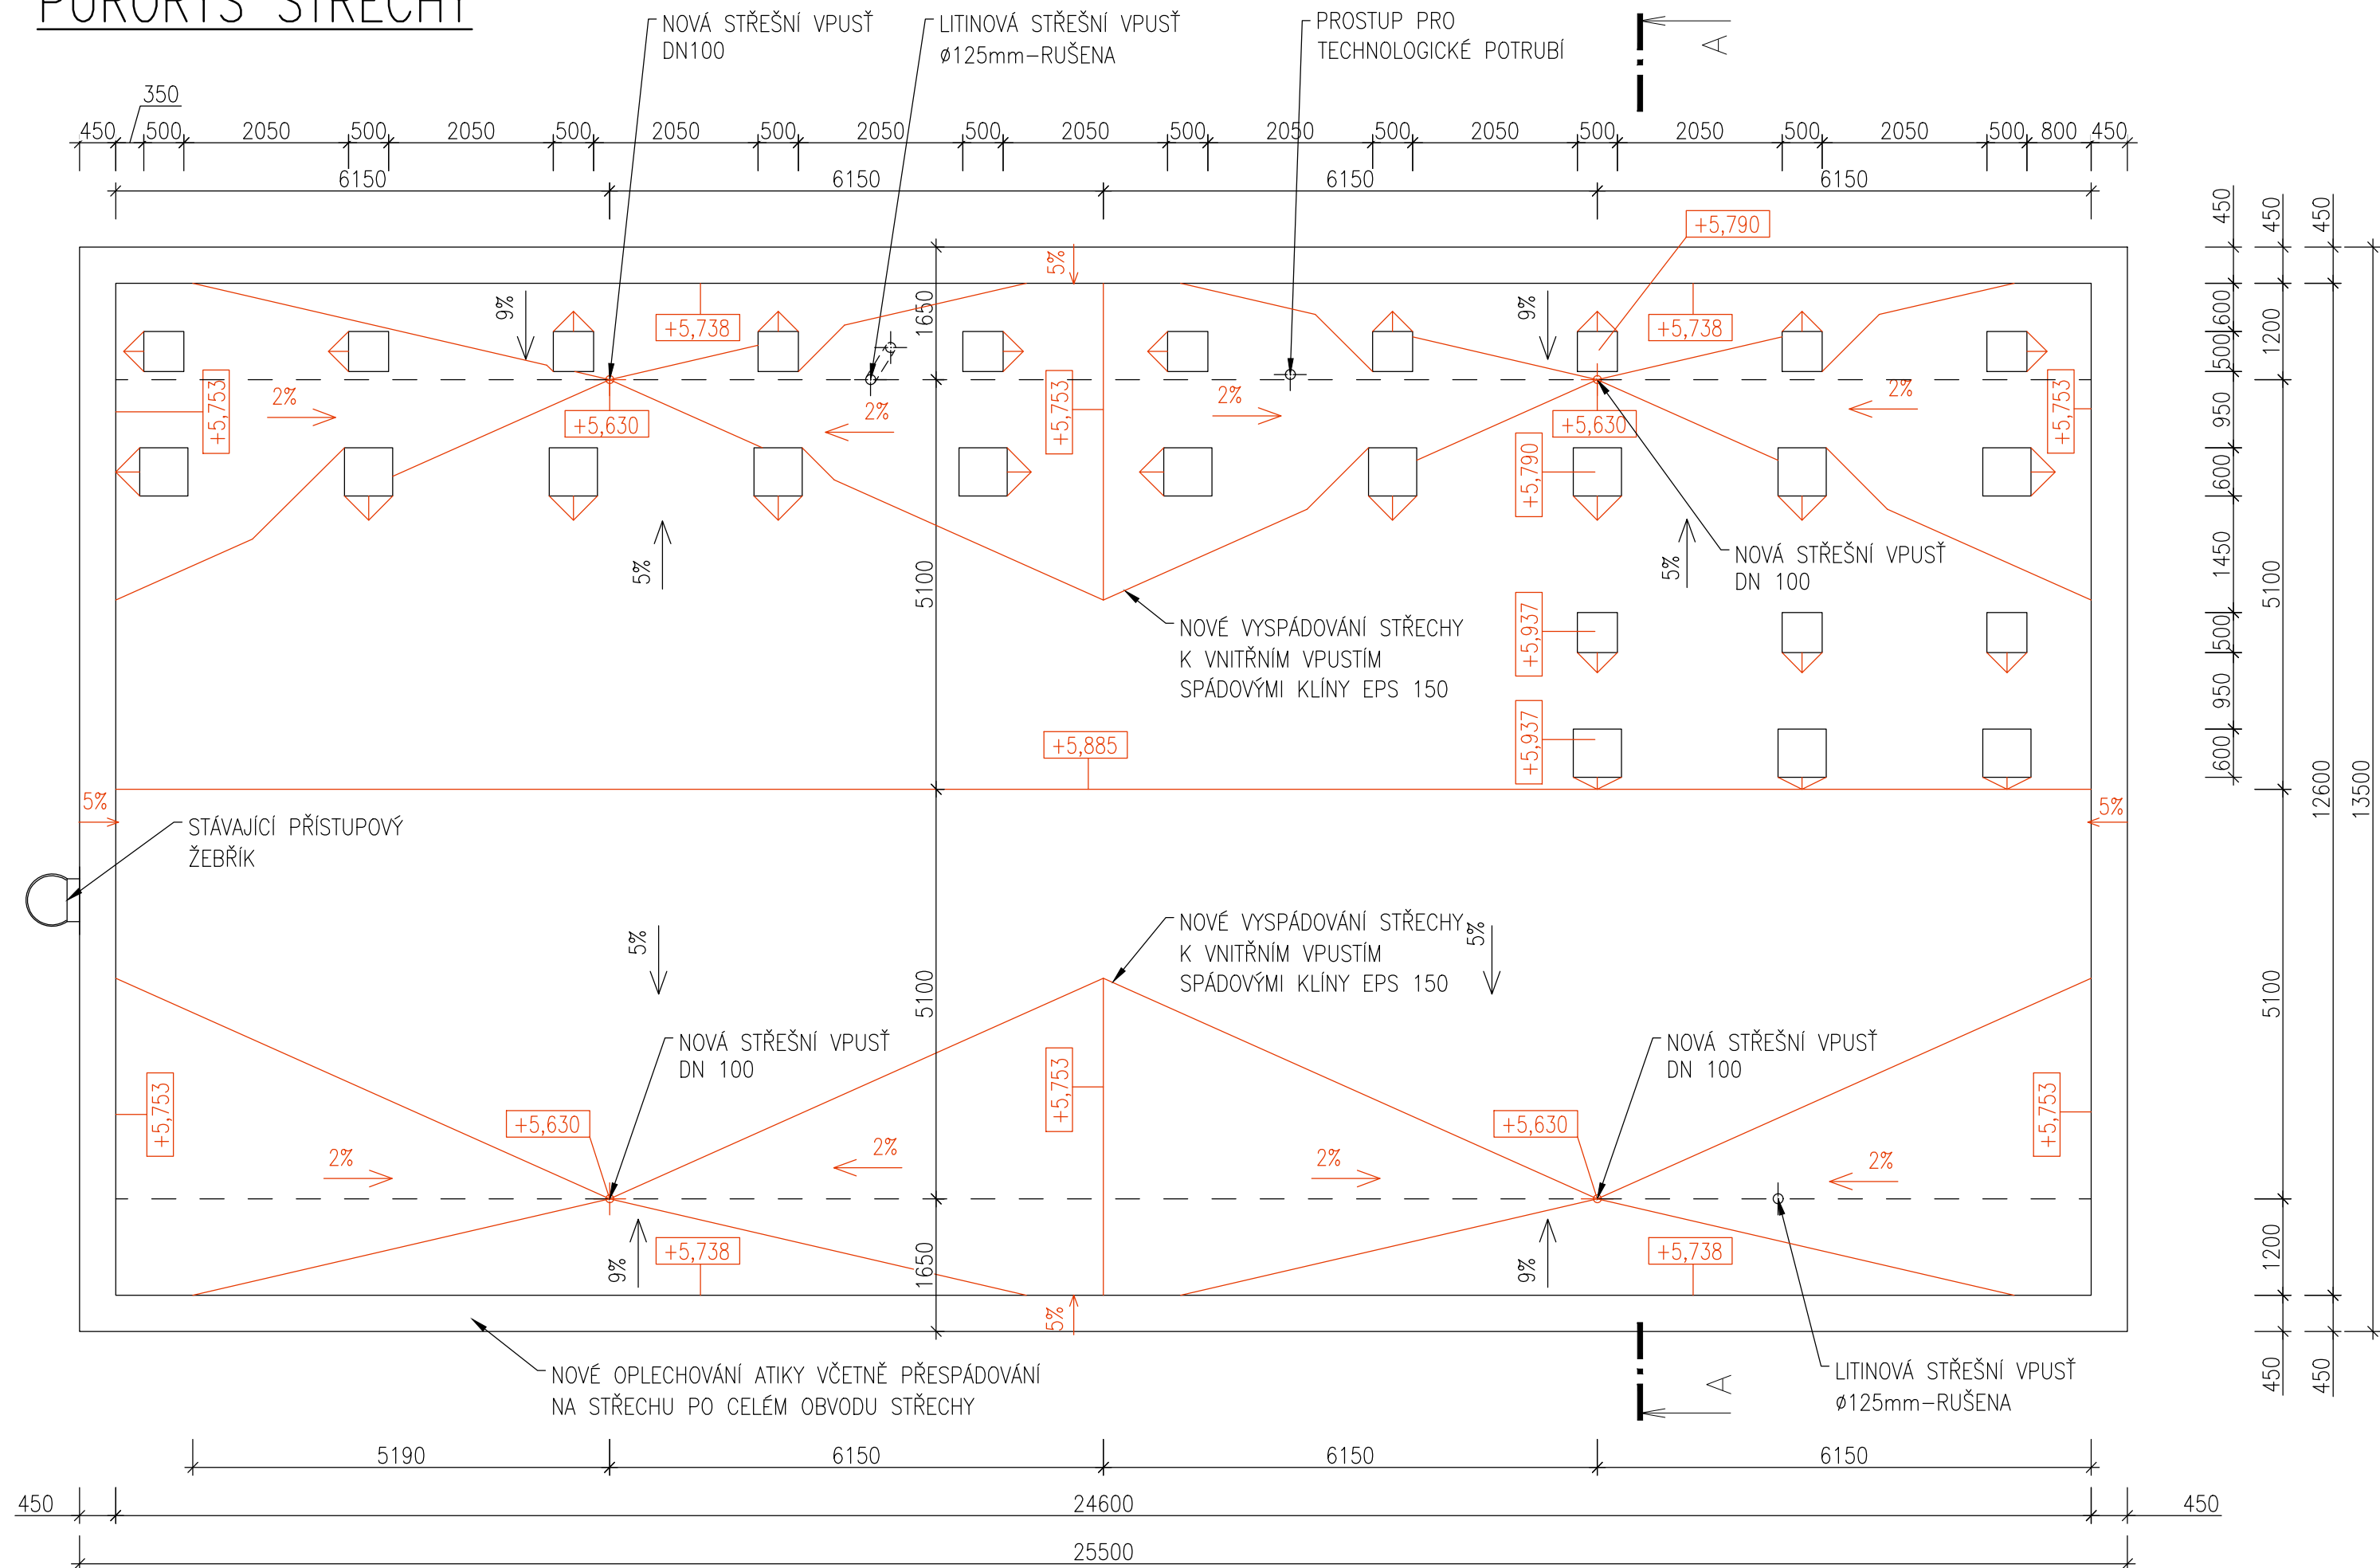

ŘEZ A-A

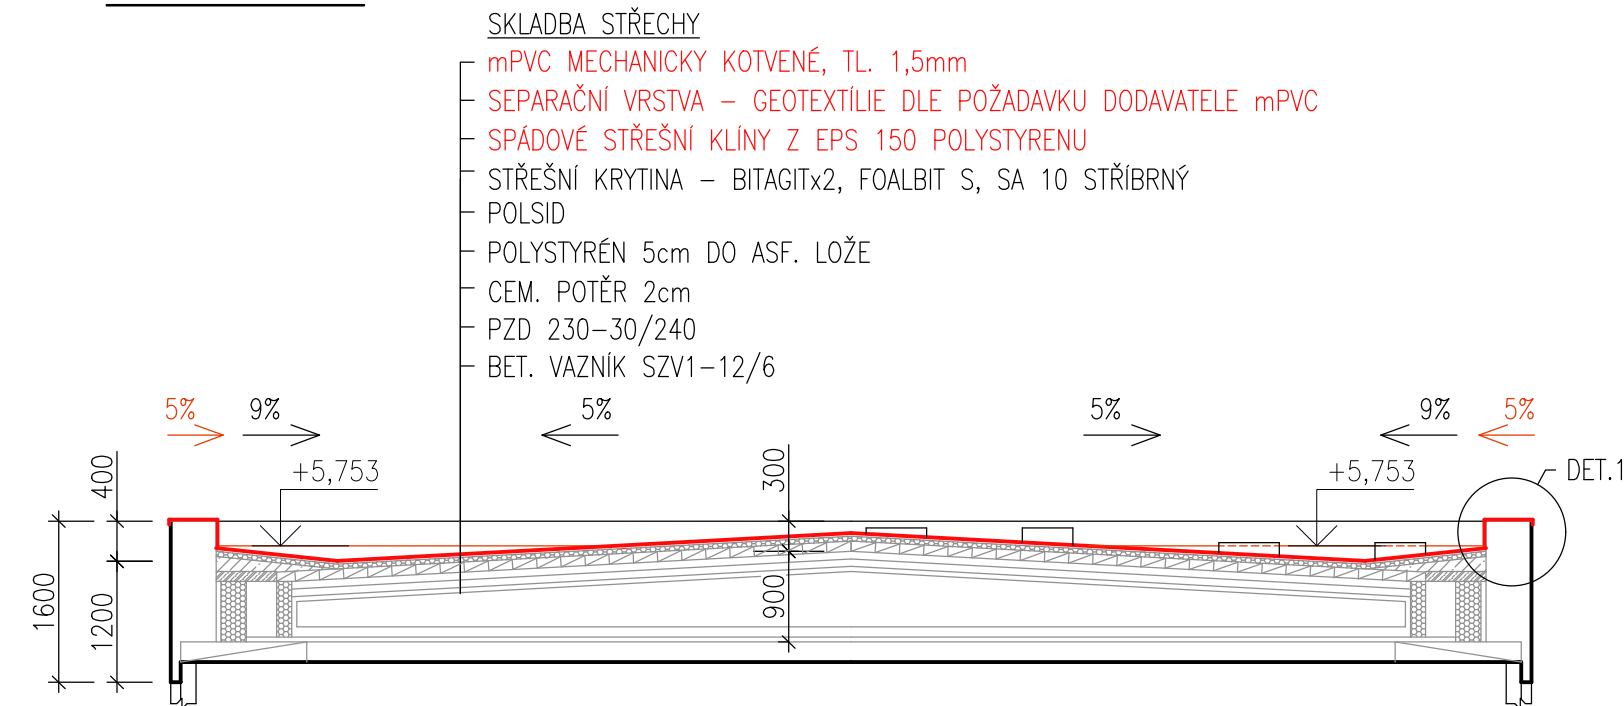


LEGENDA:

-  NOVĚ NAVRŽENÉ KONSTRUKCE  
 STÁVAJÍCÍ KONSTRUKCE


POZNÁMKY:

- PROVEDENÍ KOMPLETNÍ NOVÉ KRYTINY Z mPVC TL. 1,5mm;
- NOVÉ PŘESPÁDOVÁNÍ STŘECHY K NOVĚ UMISŤOVANÝM VPUSTÍM POMOCÍ SPÁDOVÝCH KLÍNŮ Z EPS 150;
- PŘESPÁDOVÁNÍ STÁVAJÍCÍCH ATIK DLE DETAILU 1;
- UMÍSTĚNÍ 4 NOVÝCH STŘEŠNÍCH VPUSTÍ, ZAPRAVENÍ A ZASLEPENÍ 2 STÁVAJÍCÍCH;
- NOVOU HYDROIZOLACI VODOTĚSNĚ NAPOJIT NA VEŠKERÉ PROSTUPUJÍCÍ SVISLÉ KONSTRUKCE A PRVKY;
- PRO MOŽNÉ PROVEDENÍ OPRAV JE NUTNÉ SEJMUŤ A OPĚTOVNĚ OSAZENÍ STÁVAJÍCÍHO HROMOSVODU;
- NA STŘEŠE SE NACHÁZÍ SESTAVA SOLÁRNÍCH KOLEKTORŮ S PODPŮRNOU KONSTRUKCÍ, KTEROU BUDE NUTNÉ V RÁMCI OPRAV STŘECHY PŘEMÍSTIT A NÁSLEDNĚ UMÍSTIT DO PŮVODNÍ POZICE;
- POPIS OPRAV VÍCE VIZ TECHNICKÁ ZPRÁVA;

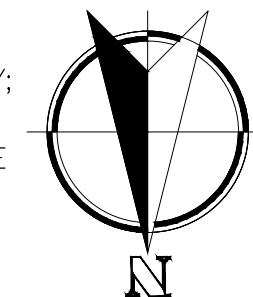

± 0,000 = STÁVAJÍCÍ PODLAHA 1NP

NEDÍLNOU SOUČÁSTÍ VÝKRESOVÉ DOKUMENTACE JE TECHNICKÁ ZPRÁVA!

ŘÍDÍCÍ PROJEKTANT	PROJEKTANT	 <b>PRINTES ATELIER</b> DIČ CZ 25391089 s.r.o. Tel., fax 581 203 705, 581 202 479 MOSTNÍ 11a, 750 02 PŘEROV	
ING. MIROSLAV VOBR	ING. IVANA ŠPUNAROVÁ		
STAVEBNÍK	TEPLO PŘEROV A.S. PŘEROV I – MĚSTO, BLAHOSLAVOVA 1499/7	DATUM	05/2024
MÍSTO	PŘEROV – PŘEDMOSTÍ, POD SKALKOU 8, POZEMEK P.Č. 727 K.Ú. PŘEDMOSTÍ [734977]	ÚČEL	–
AKCE	OPRAVA STŘECHY NA VST POD SKALKOU	ZAKÁZKA	KOPIE Č.
PŘÍLOHA		–	
	PŮDORYS A ŘEZ STŘECHY- NÁVRH	FORMÁT	3xA4
	003	MĚŘÍTKO	1:75