

Legenda:


FVE panel

FVE panel

FVE panel

Budova/objekt

Okraj střechy

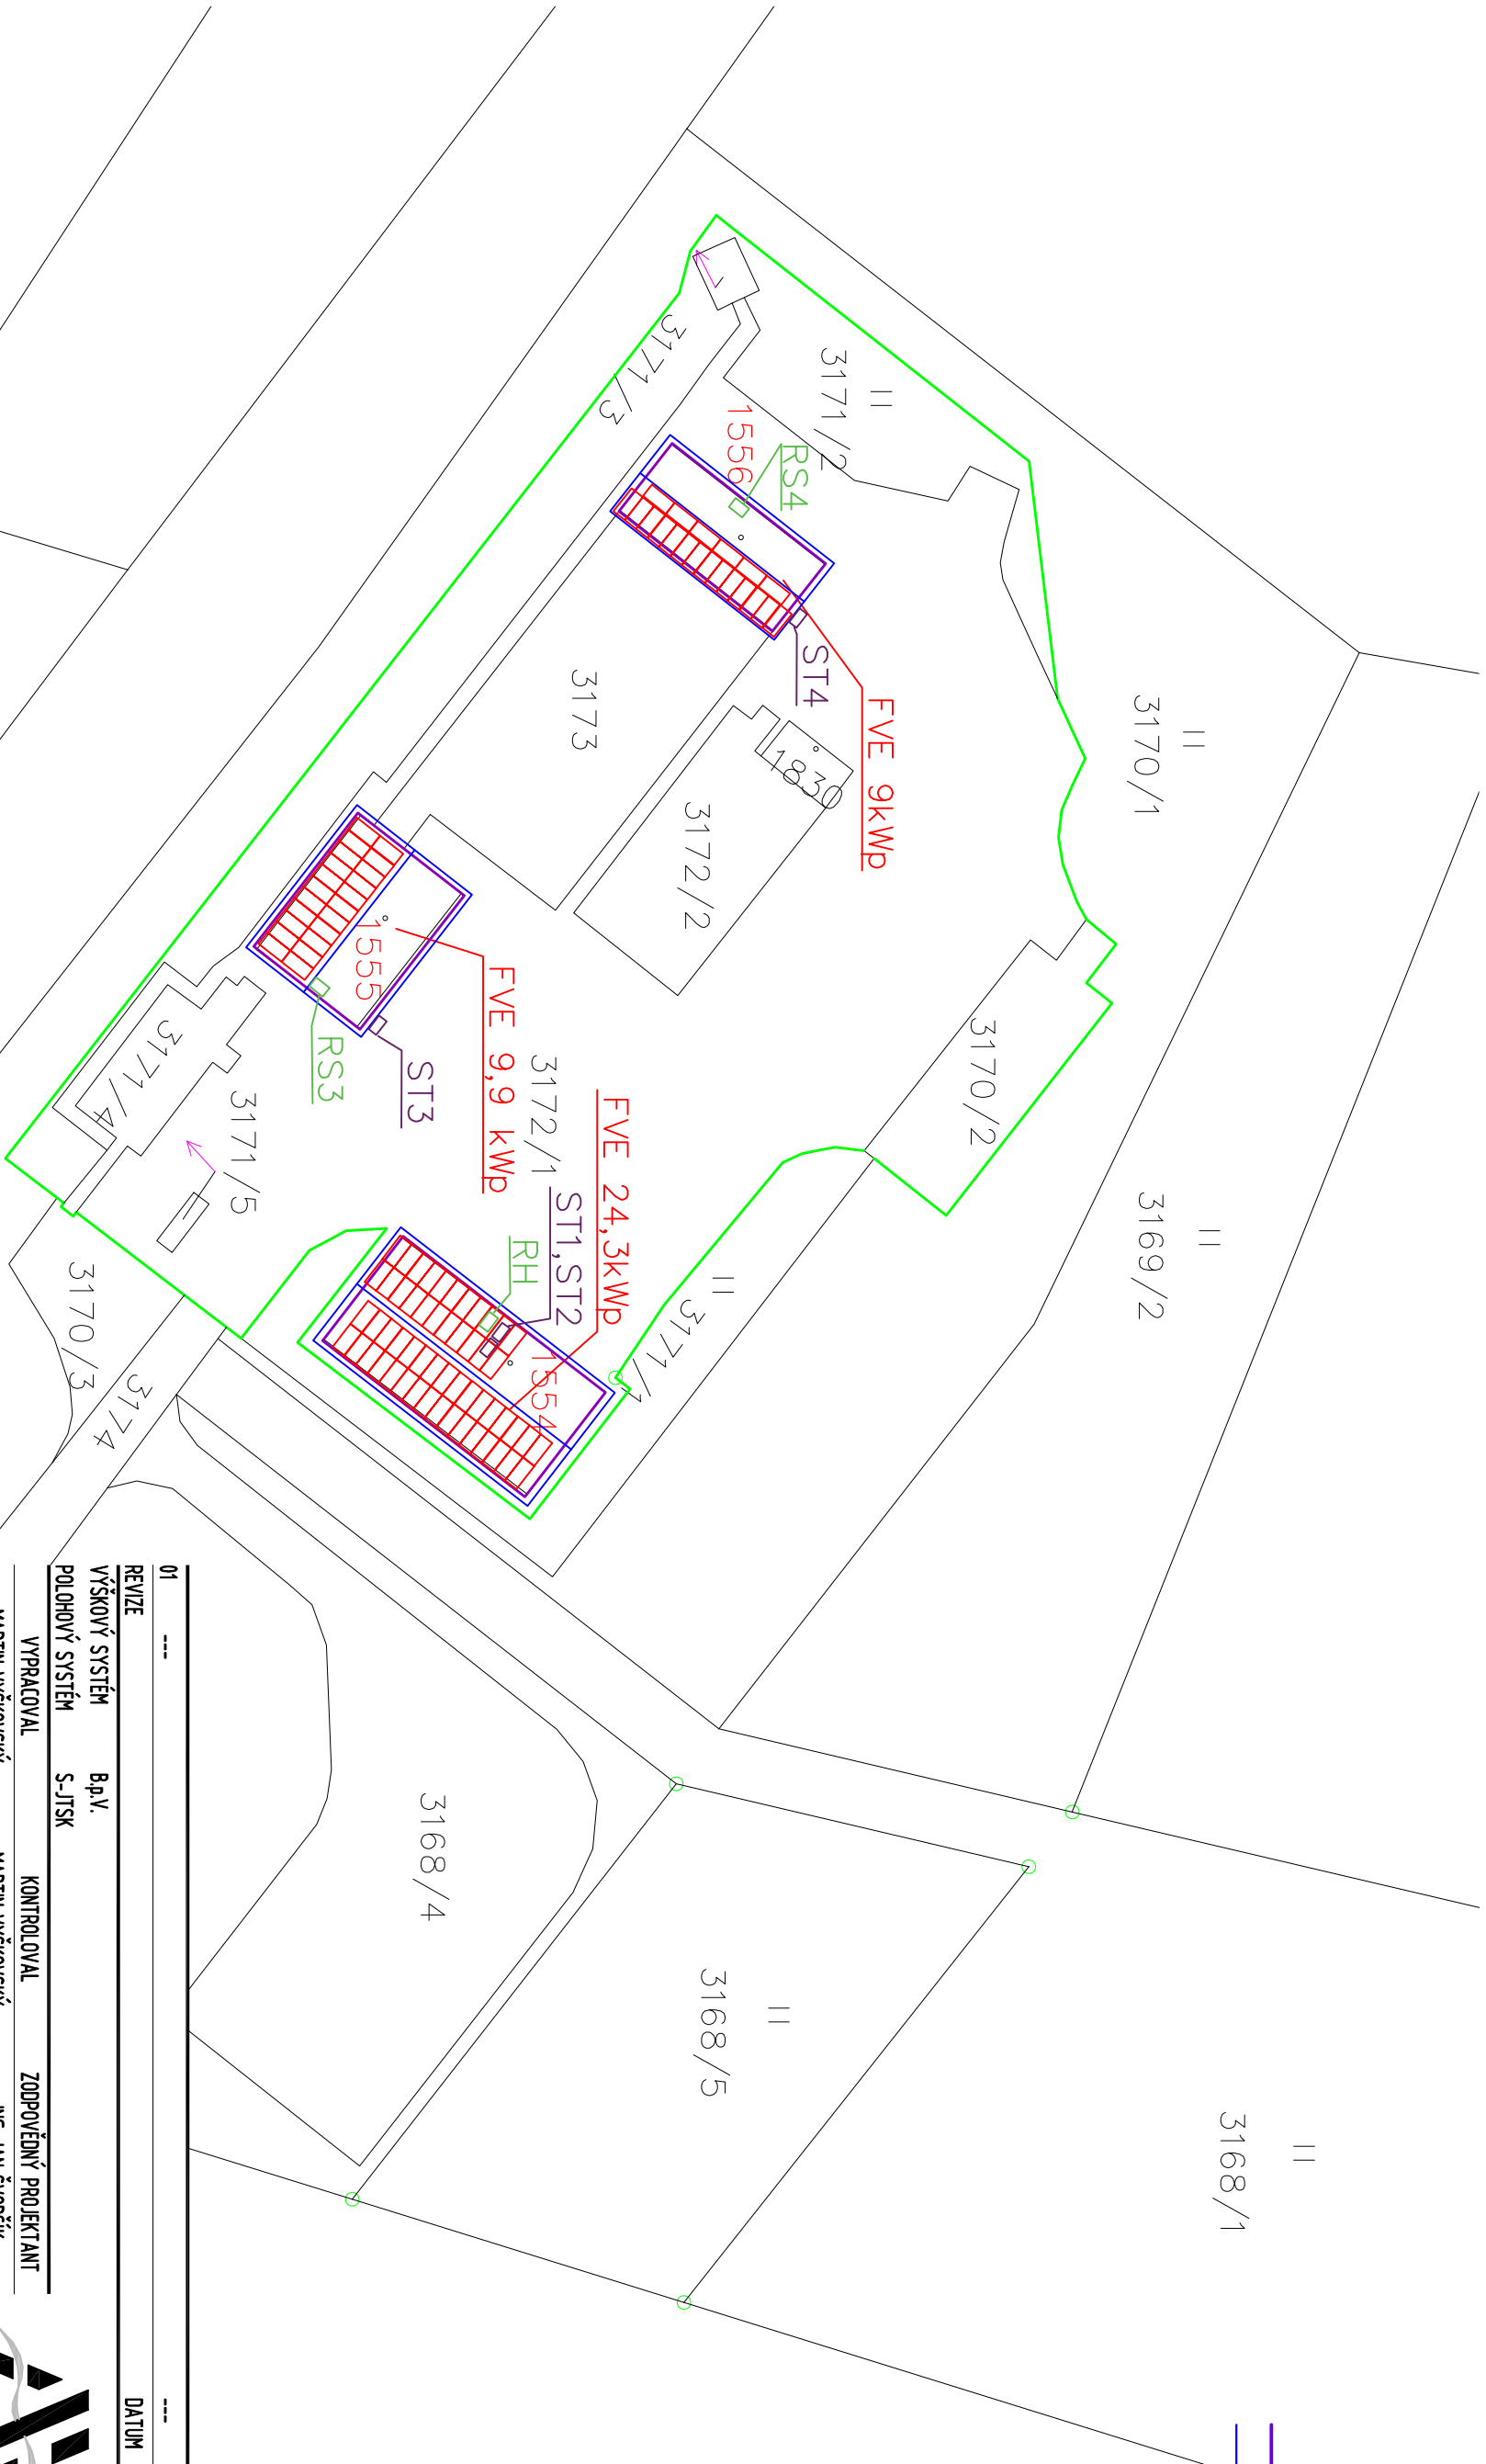

INVESTOR Služby města Králupy, s.r.o., Růžová 462, 561 69 Králupy

KATASTR Králupy (672556)

AKCE

DIČ: CZ2423243

VYŠEHRADESKÁ 1369/2 PRAHA 2- NOVÉ MĚSTO 128 00

WWW.AKVOPRO.CZ

| | | | | |
|-----------------|------|--------|------------|-------|
| AKCE | | | STUPĚŇ | DPS |
| FVE ČOV KRÁLÍKY | | | Č. ZAKÁZKY | 957 |
| | | | FORMÁT | A3 |
| | | | DATUM | 06/24 |
| | | | MĚŘÍTKO | 1:250 |
| ČÁST | PARE | REVIZE | Č. VÝKRESU | |

FVE čOV KRÁLUPY

KOORDINAČNÍ SITUAČNÍ VÝKRES

00 C.3