







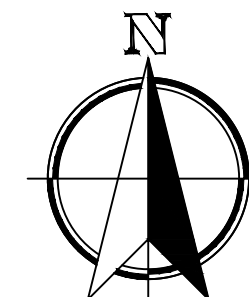
M 1: 500

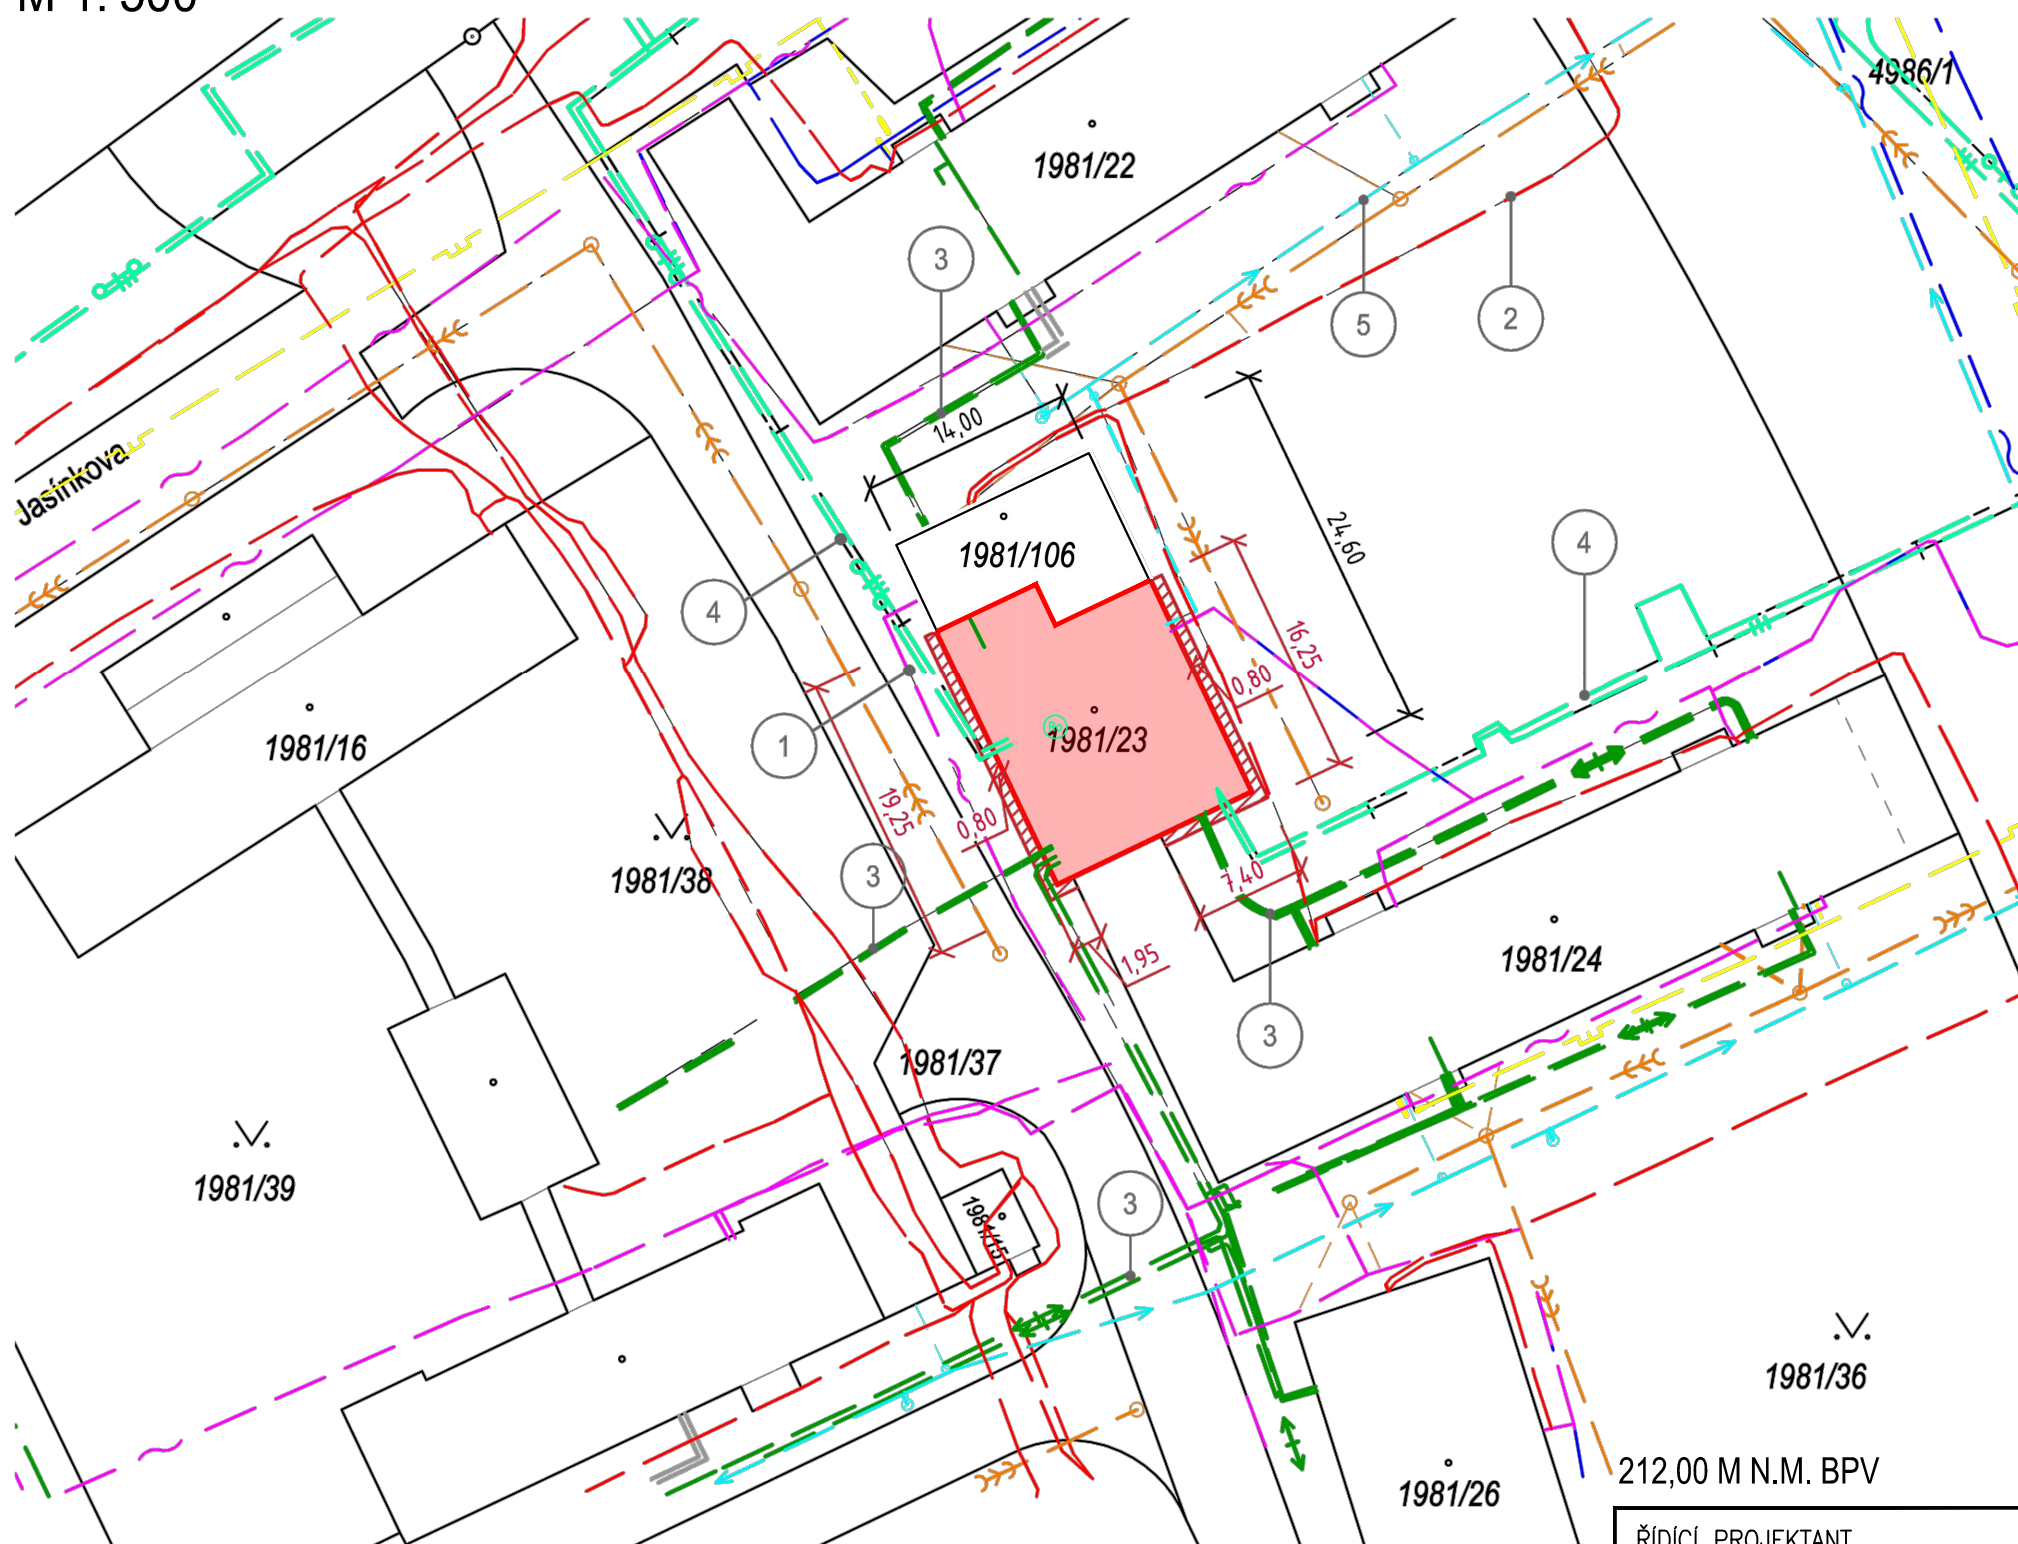


	DOTČENÝ OBJEKT
	VÝKOP PRO OSAZENÍ NOPOVÉ FÓLIE
	HRANICE KN
	STÁVAJÍCÍ OBJEKTY
	STÁVAJÍCÍ ROZHRANÍ PLOCH

LEGENDA INŽENÝRSKÝCH SÍTÍ :
STÁVAJÍCÍ

- 1 – PODZEMNÍ VEDENÍ SLP (CETIN a.s.)
 - 2 – PODZEMNÍ VEDENÍ SILNOPROUD NN (ČEZ Distribuce a.s.)
 - 3 – TEĽPOVODNÍ PODZEMNÍ VEDENÍ (Teplo Přerov a.s.)
 - 4 – HORKOVODNÍ PODZEMNÍ VEDENÍ (Veolia ČR, a.s.)
 - 5 – PODZEMNÍ VEDENÍ VODY (VaK Přerov a.s.)
 - 6 – PODZEMNÍ VEDENÍ KANALIZACE (VaK Přerov a.s.)
- NENÍ ZNÁM POČET A POLOHA PŘÍPOJEK



ŘÍDÍCÍ PROJEKTANT	KRESLIL	 PRINTES ATELIER DIČ CZ 25391089 s.r.o. Tel., fax: 581 203 705, 581 202 479 MOSTNÍ 11a, 750 02 PŘEROV	
ING. TOMÁŠ GRAPL	VÍT MINAŘÍK		
STAVEBNÍK TEPLA PŘEROV A.S., BLAHOSLAVOVA 1499/7, 75002 PŘEROV		DATUM	11/2021
MÍSTO JASÍNKOVA 3377/5, 750 02 PŘEROV, NA POZEMKU P.Č. 1981/23		ÚČEL	DPS
AKCE STAVEBNÍ ÚPRAVY BUDOVY Č.P. 3377/5 NA POZEMKU P.Č. 1981/23 V K.Ú. PŘEROV (JASÍNKOVA 5)		ZAKÁZKA	KOPIE Č.
		022–2021	
OBSAH		FORMÁT	A4x2
KATASTRÁLNÍ A KOORDINAČNÍ SITUAČNÍ VÝKRES C-002, 003		MĚŘÍTKO	1:500