

KATASTRÁLNÍ ÚZEMÍ
DRUH POZEMKU
PARCELNÍ ČÍSLO POZEMKU

ČERVENÁ LHOTA U ŘIMIC
OSTATNÍ PLOCHA - OSTATNÍ
KOMUNIKACE 211



KANALIZAČNÍ STOKA
M 1:250 / 1:100

HLOUBKA VÝKOPU

KÓTA NIVELETY POTRUBÍ

TERÉN

SKLON POTRUBÍ [‰] - DÉLKA ÚSEKU [m]
DRUH POTRUBÍ

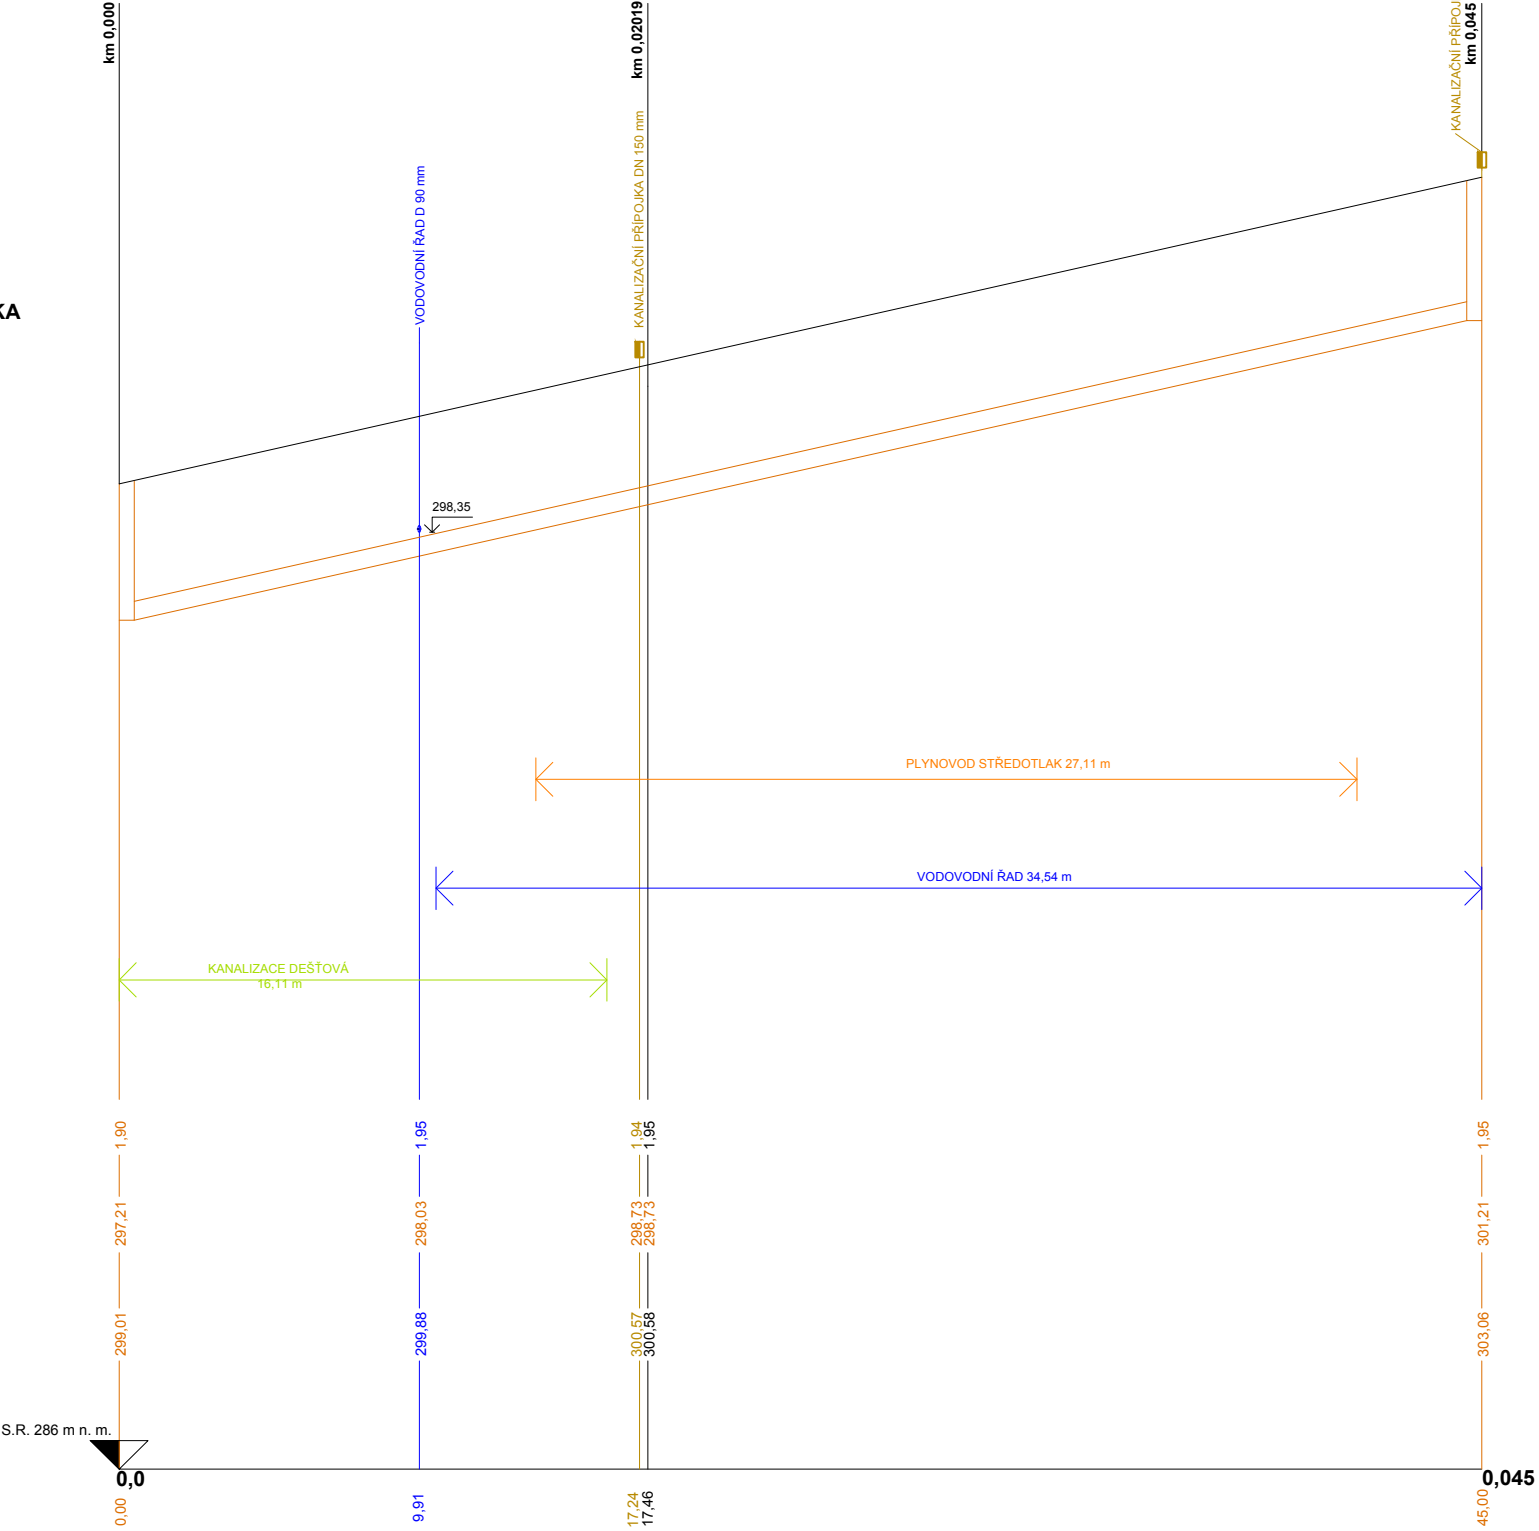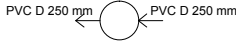

90 - 45
PVC SN 12, D 250 mm

VED. PROJEKTANT	PROJEKTANT	VYPRACOVAL		
	Ing. Mirka Šperlichová			
INVESTOR			FORMÁT A3 DATUM 05/2020 STUPEŇ ÚR+SP MĚŘÍTKO 1:250, 1:100	
Obec Bílá Lhota, Bílá Lhota 1, 783 21 Chudobín				
AKCE:				
Prodloužení vodovodního řadu a kanalizační stoky, k. ú. Červená Lhota u Řimic				
PŘÍLOHA			ČÍSLO VÝKRESU	
PODÉLNÝ PROFIL - KANALIZAČNÍ STOKA			D.5	