
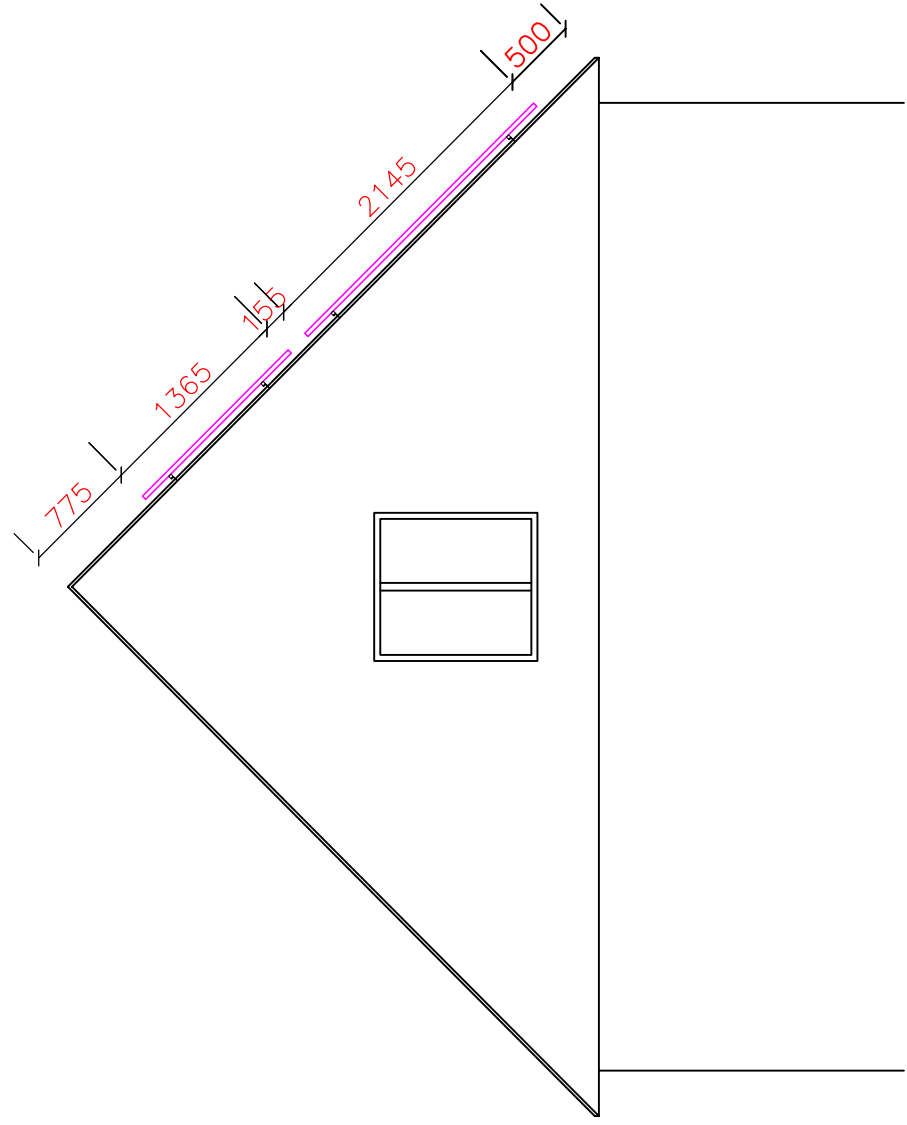
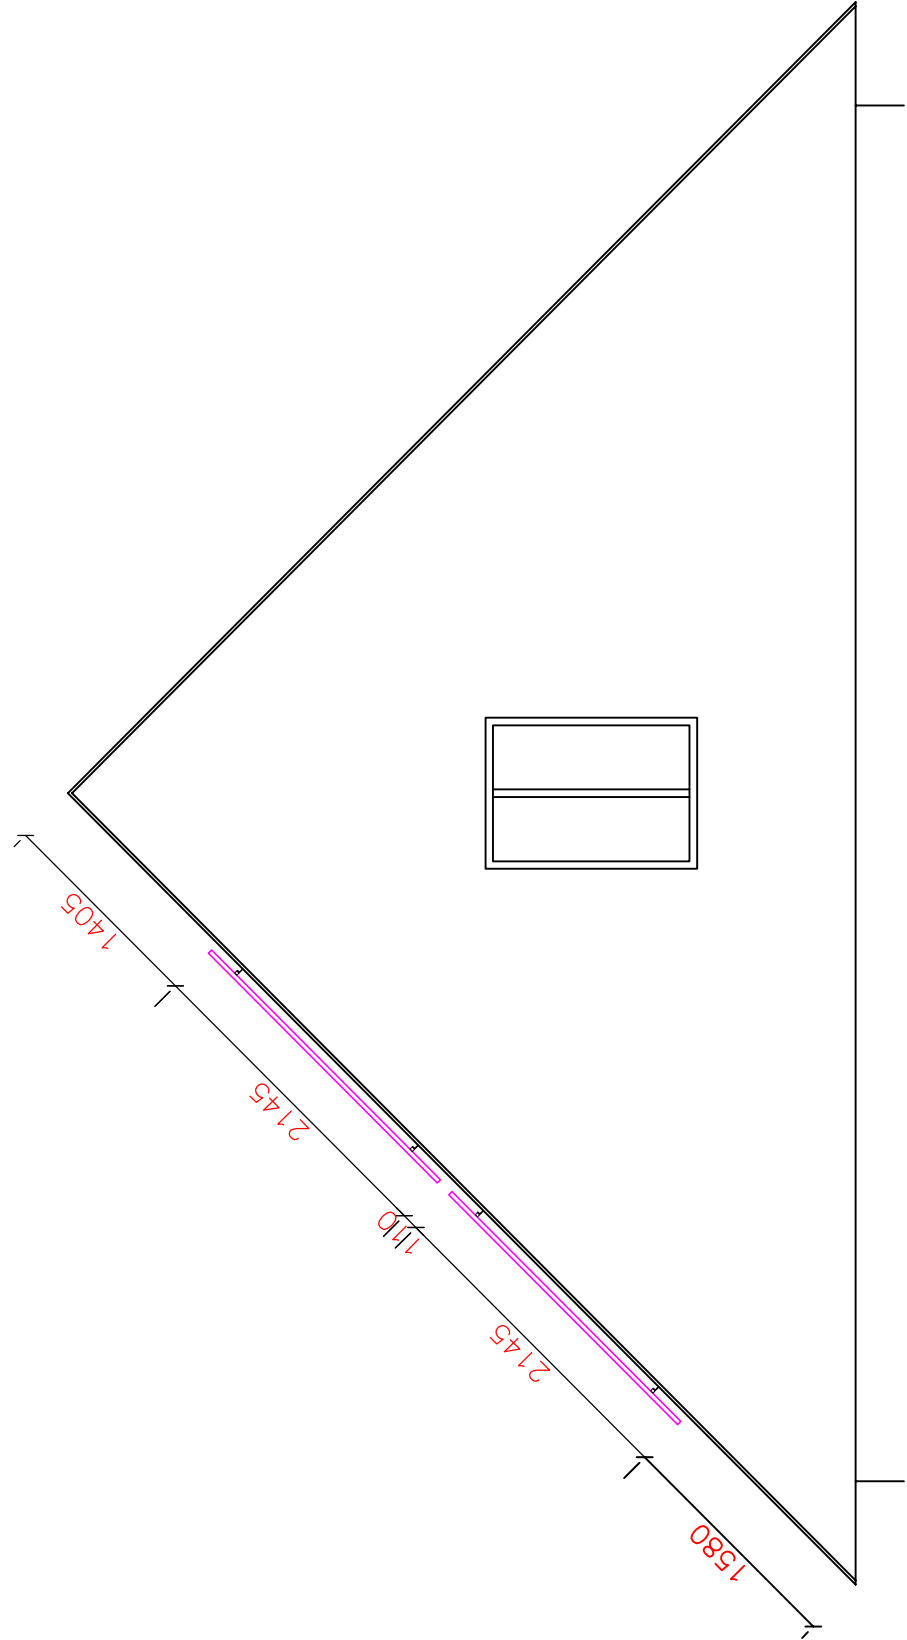


OBJEKT 1 P.Č. 1554

OBJEKT 2 P.Č. 1555

OBJEKT 3 P.Č. 1556

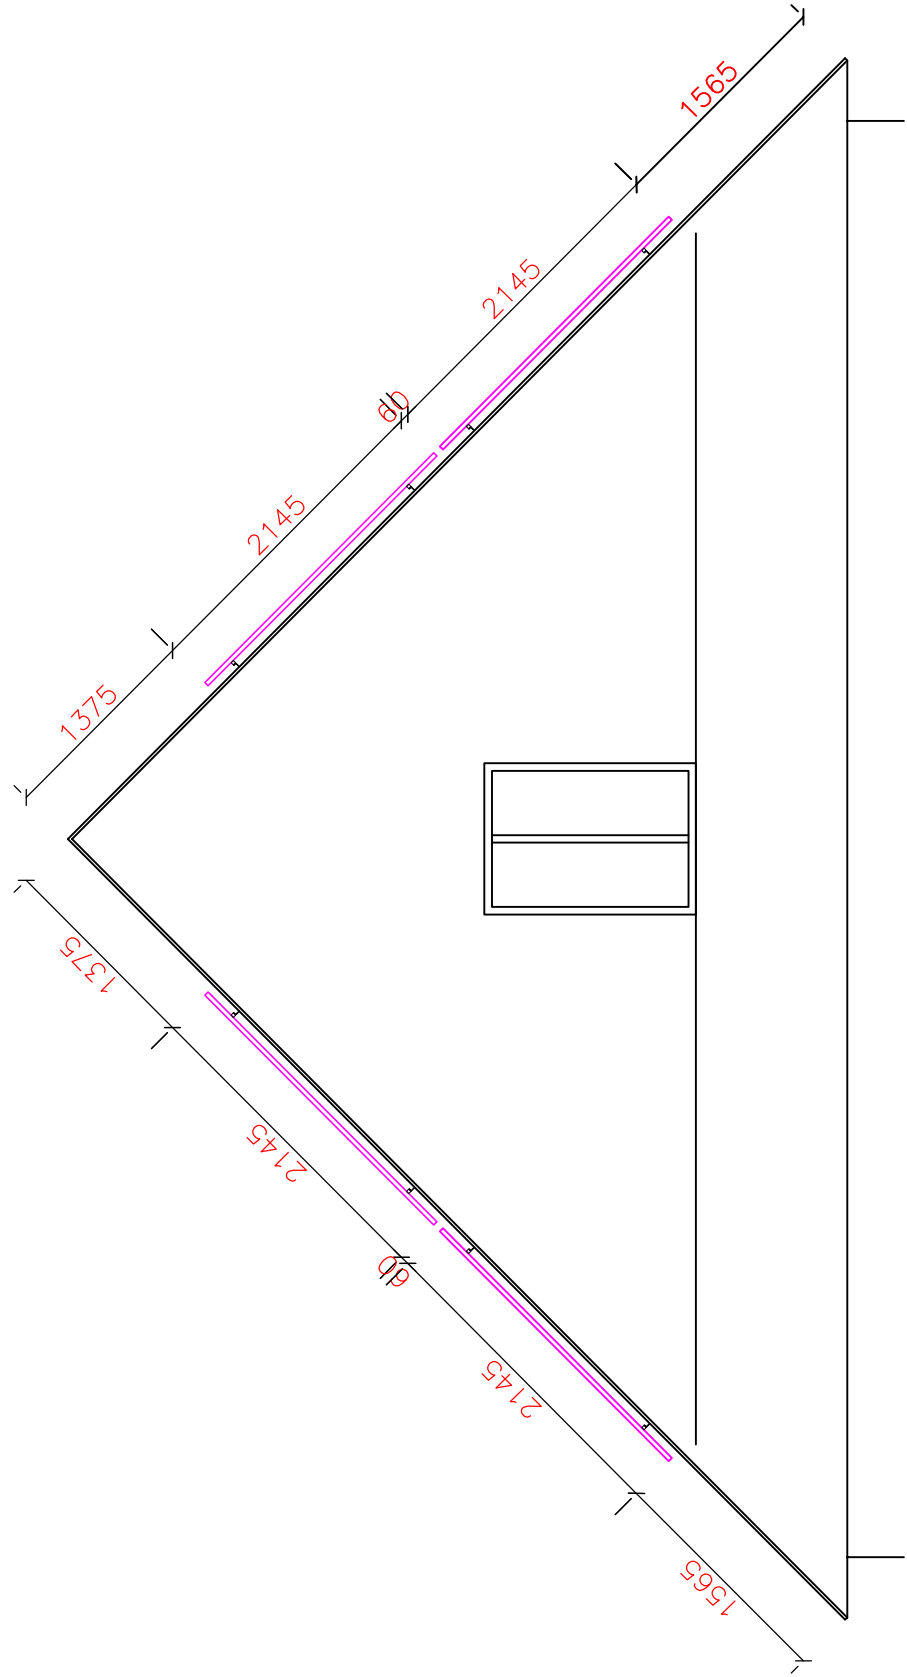

OKRAJ STŘECHY

FIVE PANEL

01	---	REVIZE	AKVO PRO s.r.o.		AKCE
		VÝŠKOVÝ SYSTÉM	B.p.v.		
		PŮLOHOVÝ SYSTÉM	S-JTSK		
		VYPRACOVAL	KONTROLOVAL	ZODPOVĚDNÝ PROJEKTANT	
		MARTIN VÝŠKOVSKÝ	MARTIN VÝŠKOVSKÝ	ING. JAN ŠVORČÍK	
		INVESTOR	Služby města Králíky, s.r.o., Růžová 462, 561 69 Králíky		
		KATASTR	Králíky (672556)		
			AKCE		

FVE ČOV KRÁLÍKY

ČÁST	REVIZE	Č. VÝŘESU
NÁZEV	PARE	

ŘEZ UMÍSTĚNÍ PANELŮ

00 D.14.3