



Tel.

Firma / zákazník

Popis projektu

FVE ČOV KRÁLÍKY

Číslo výkresu

Komise

Výrobce (firma)

Sloupec

Název projektu

FVE 3F KRÁLÍKY PROV.BUDOVA

Výrobek

RFVE

Typ

Místo instalace

PROVOZNÍ BUDOVA

Osoba odpovědná za projekt

Zvláštnost dílu

Vytvořeno dne

22.04.2021

Zpracováno dne


07.06.2024

od (zkratka) michalkracmar

Počet stran

8

ROZVADĚČ RH PROVOZNÍ BUDOVA

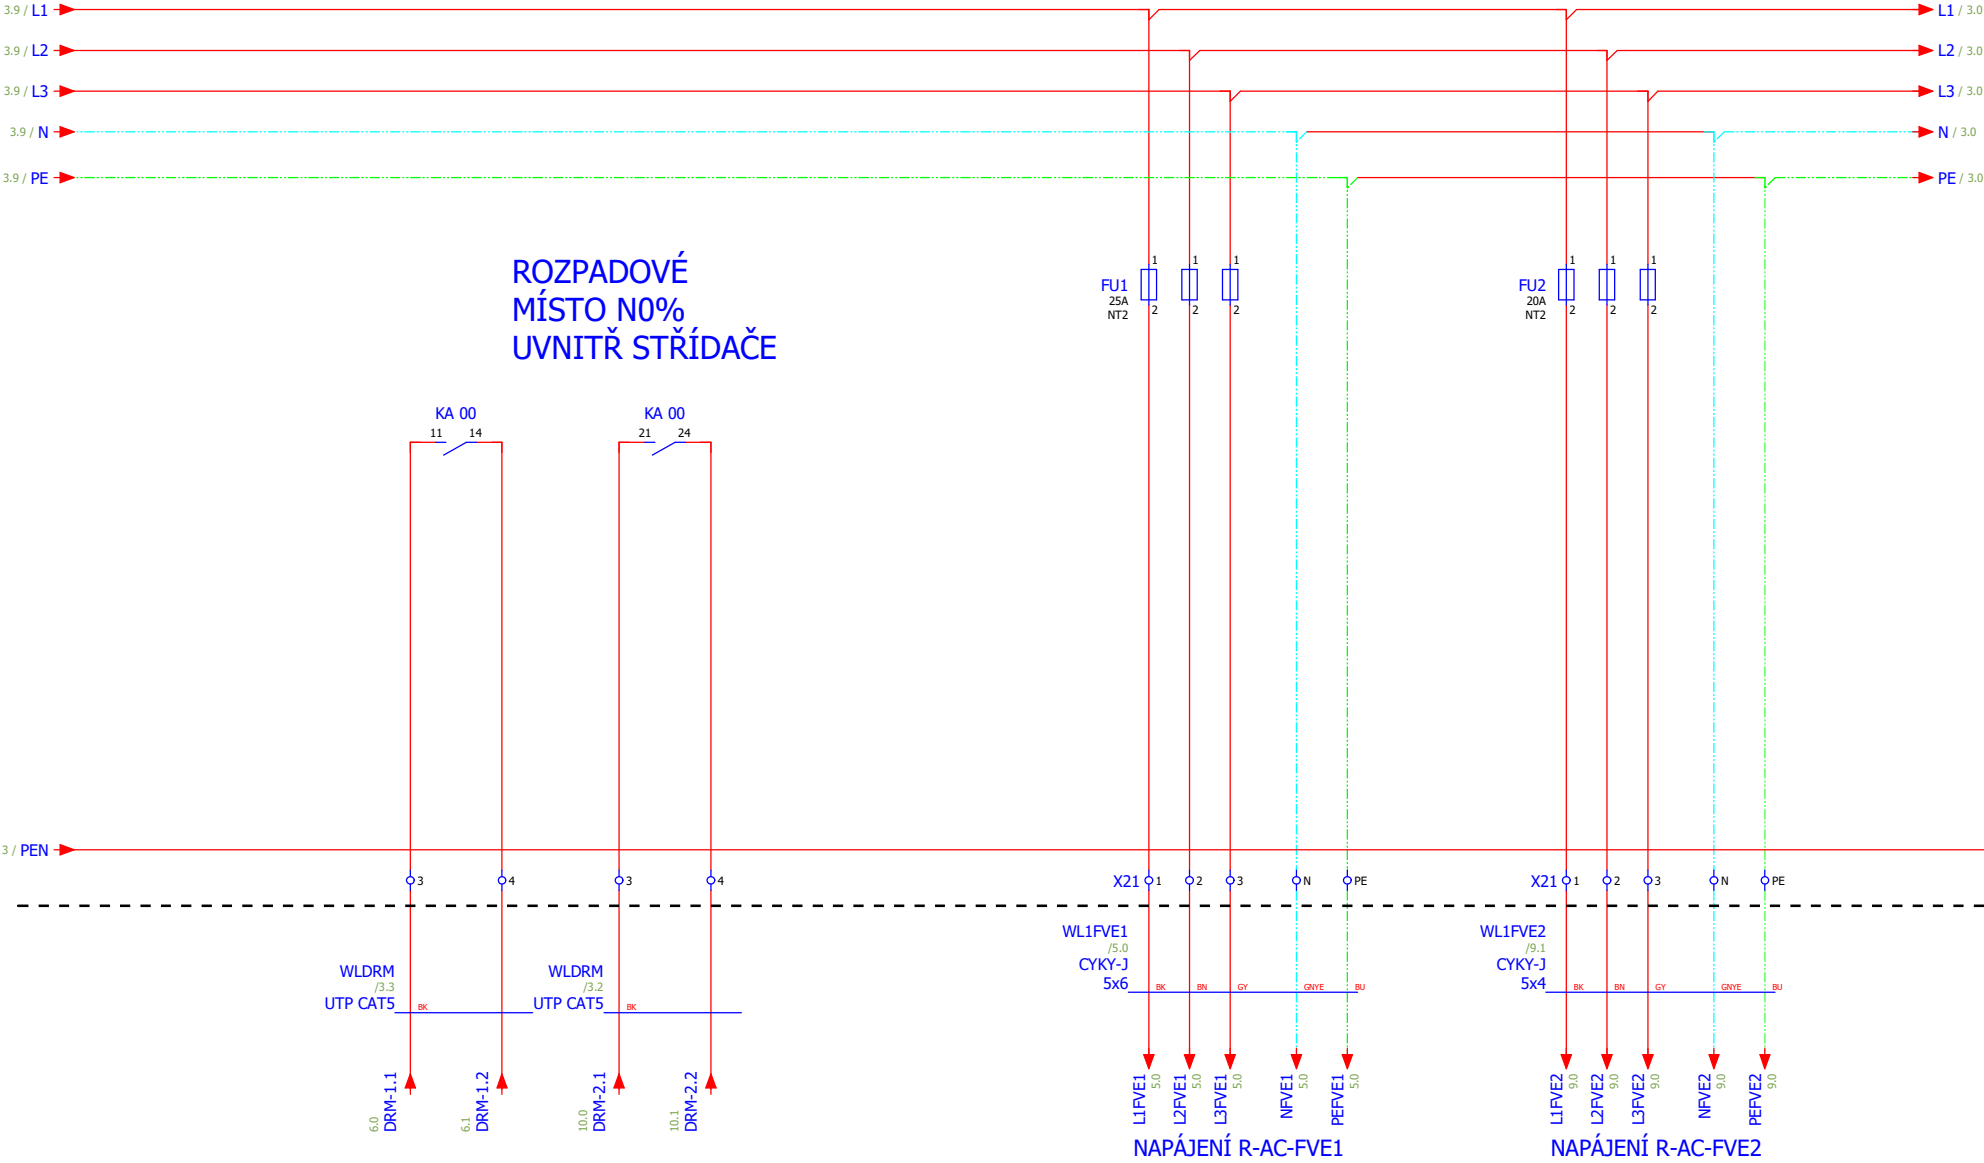


			Datum	07.06.2024	FVE ČOV KRÁLÍKY		ROZVADĚČ RH			= CA1	
			Zprac.	michalkracmar						+ EAA	
			Zkontr.							List	3
Změna	Datum	Název	Pův.		Náhrada z	Nahrazeno čím				Strana	2 / 8

0	1	2	3	4	5	6	7	8	9
---	---	---	---	---	---	---	---	---	---




•

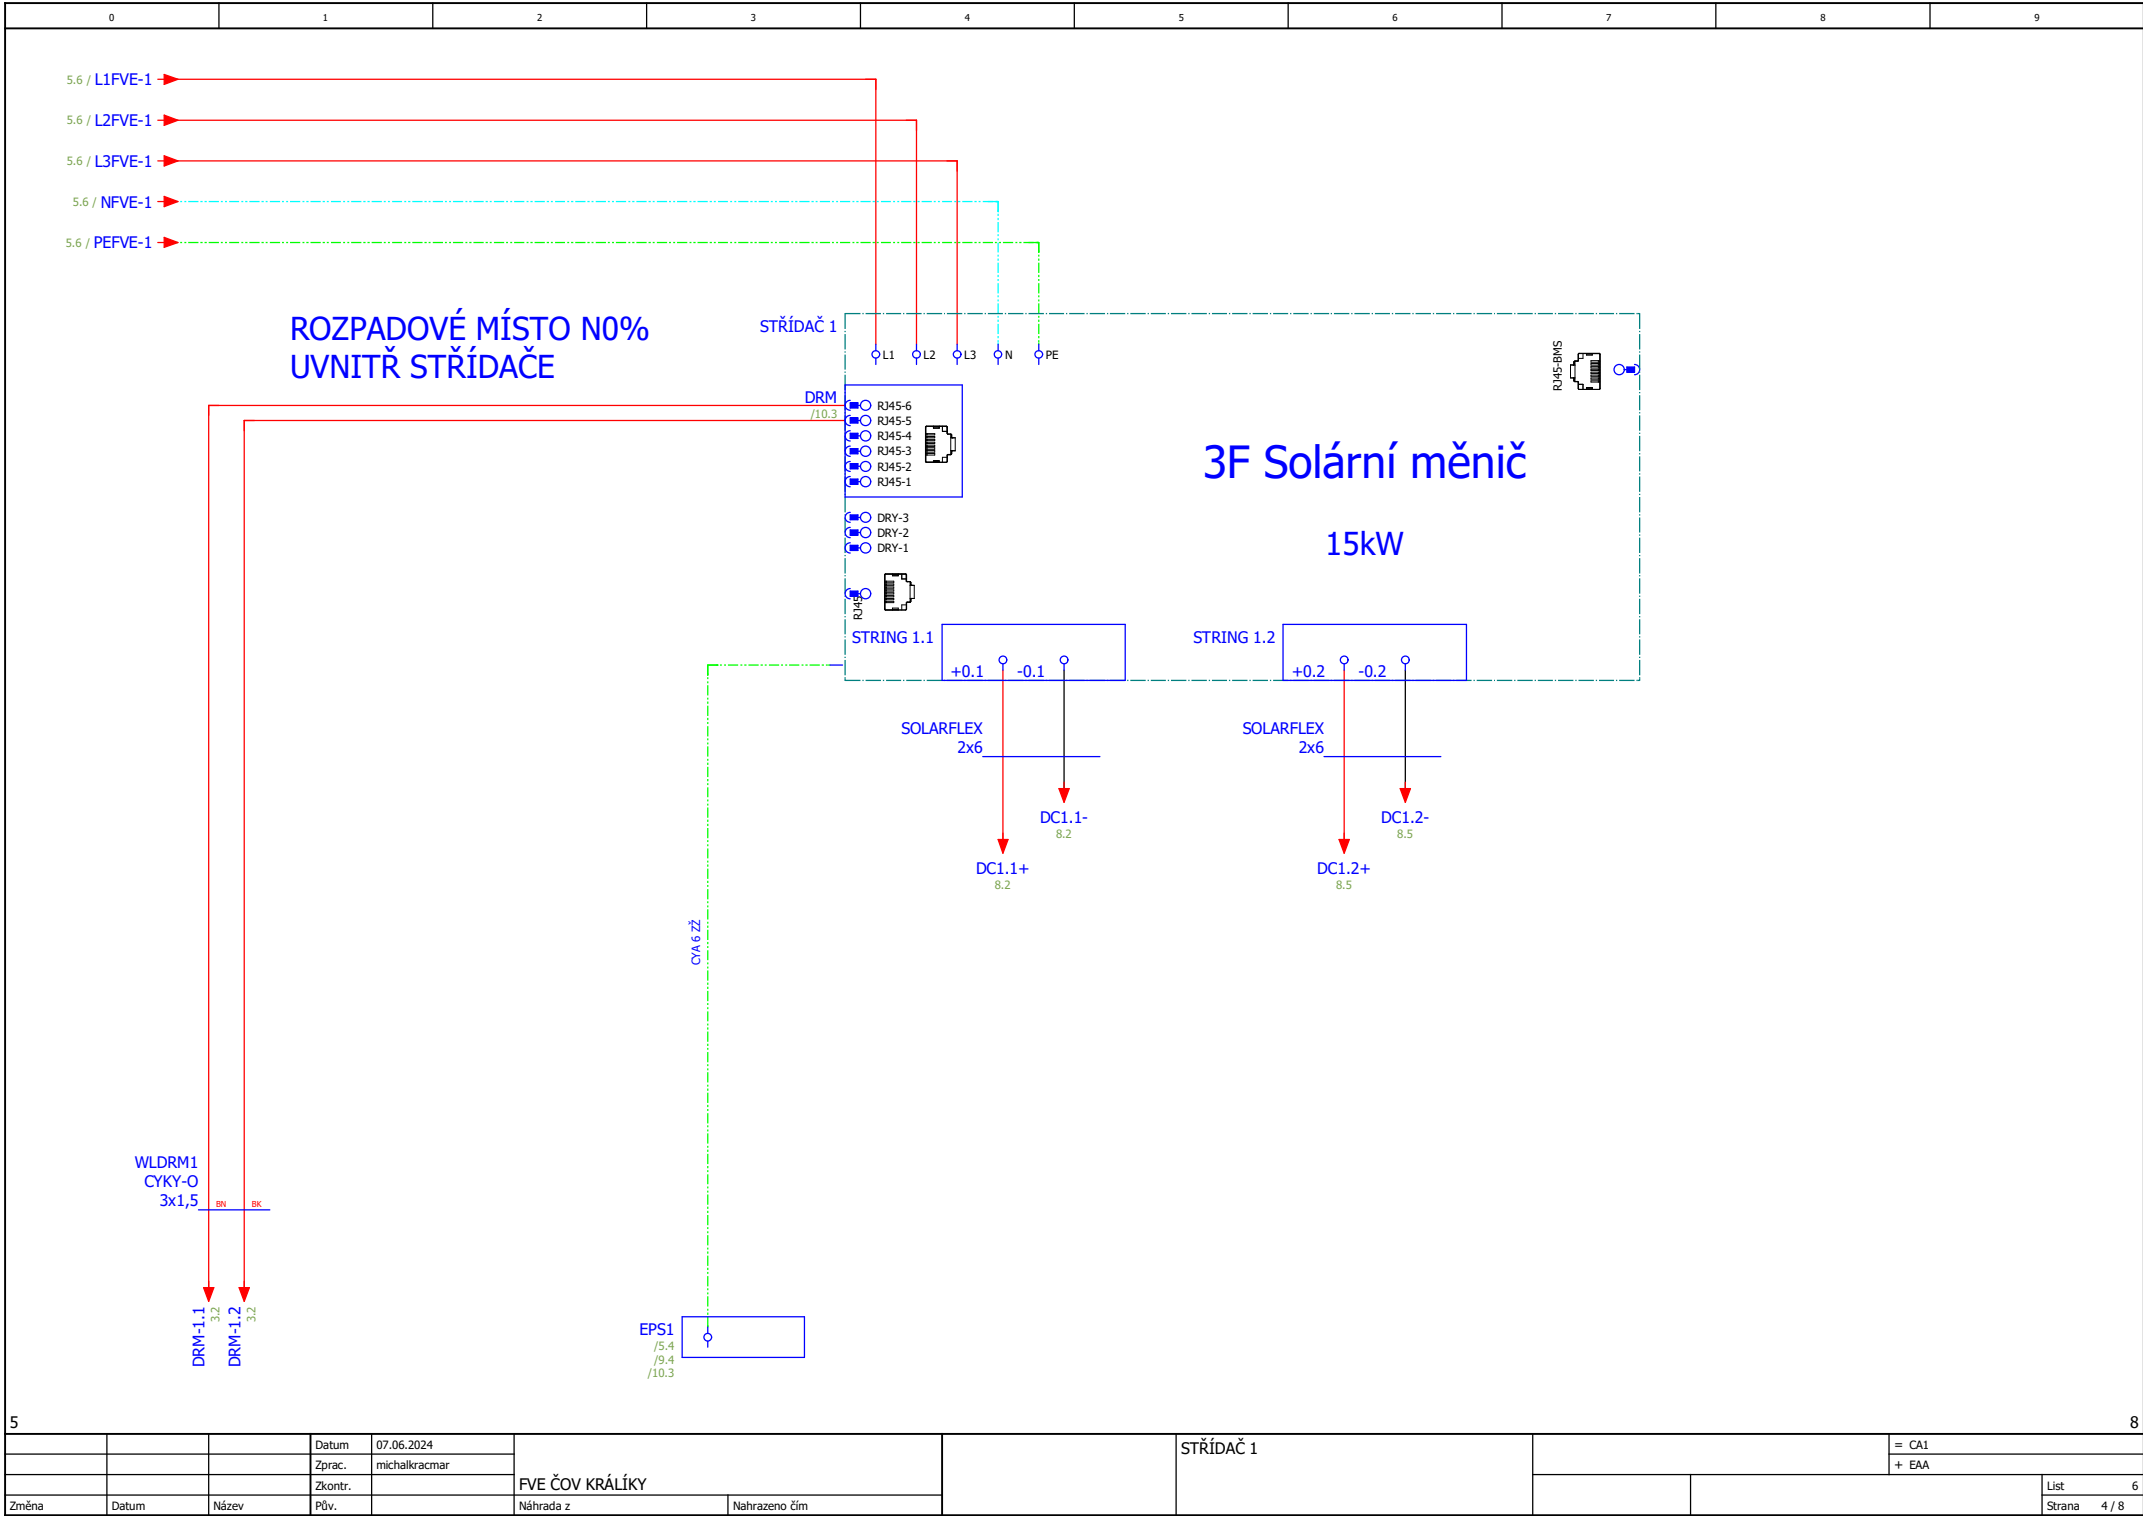


0	1	2	3	4	5	6	7	8	9
---	---	---	---	---	---	---	---	---	---




0	1	2	3	4	5	6	7	8	9
---	---	---	---	---	---	---	---	---	---

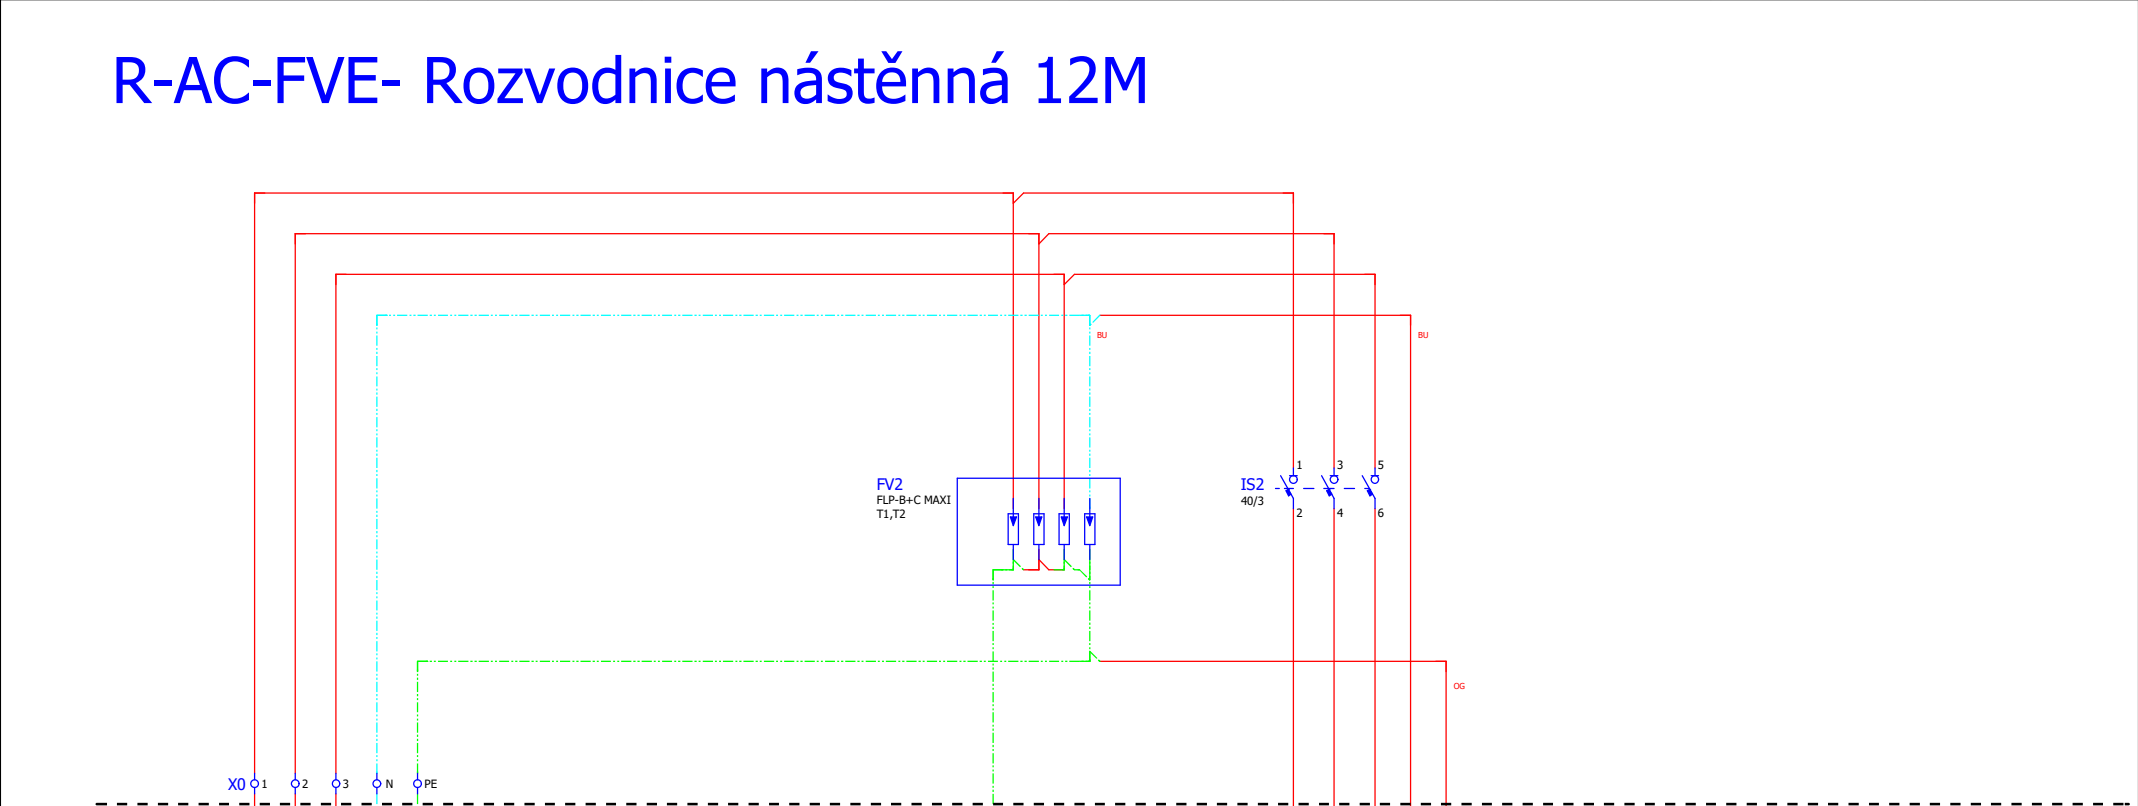

			Datum	07.06.2024	FVE ČOV KRÁLÍKY	R-AC-FVE2			= CA1 + EAA		List 9
			Zprac.	michalkracmar							
			Zkontr.								
Změna	Datum	Název	Pův.		Náhrada z	Nahrazeno čím					Strana 6 / 8

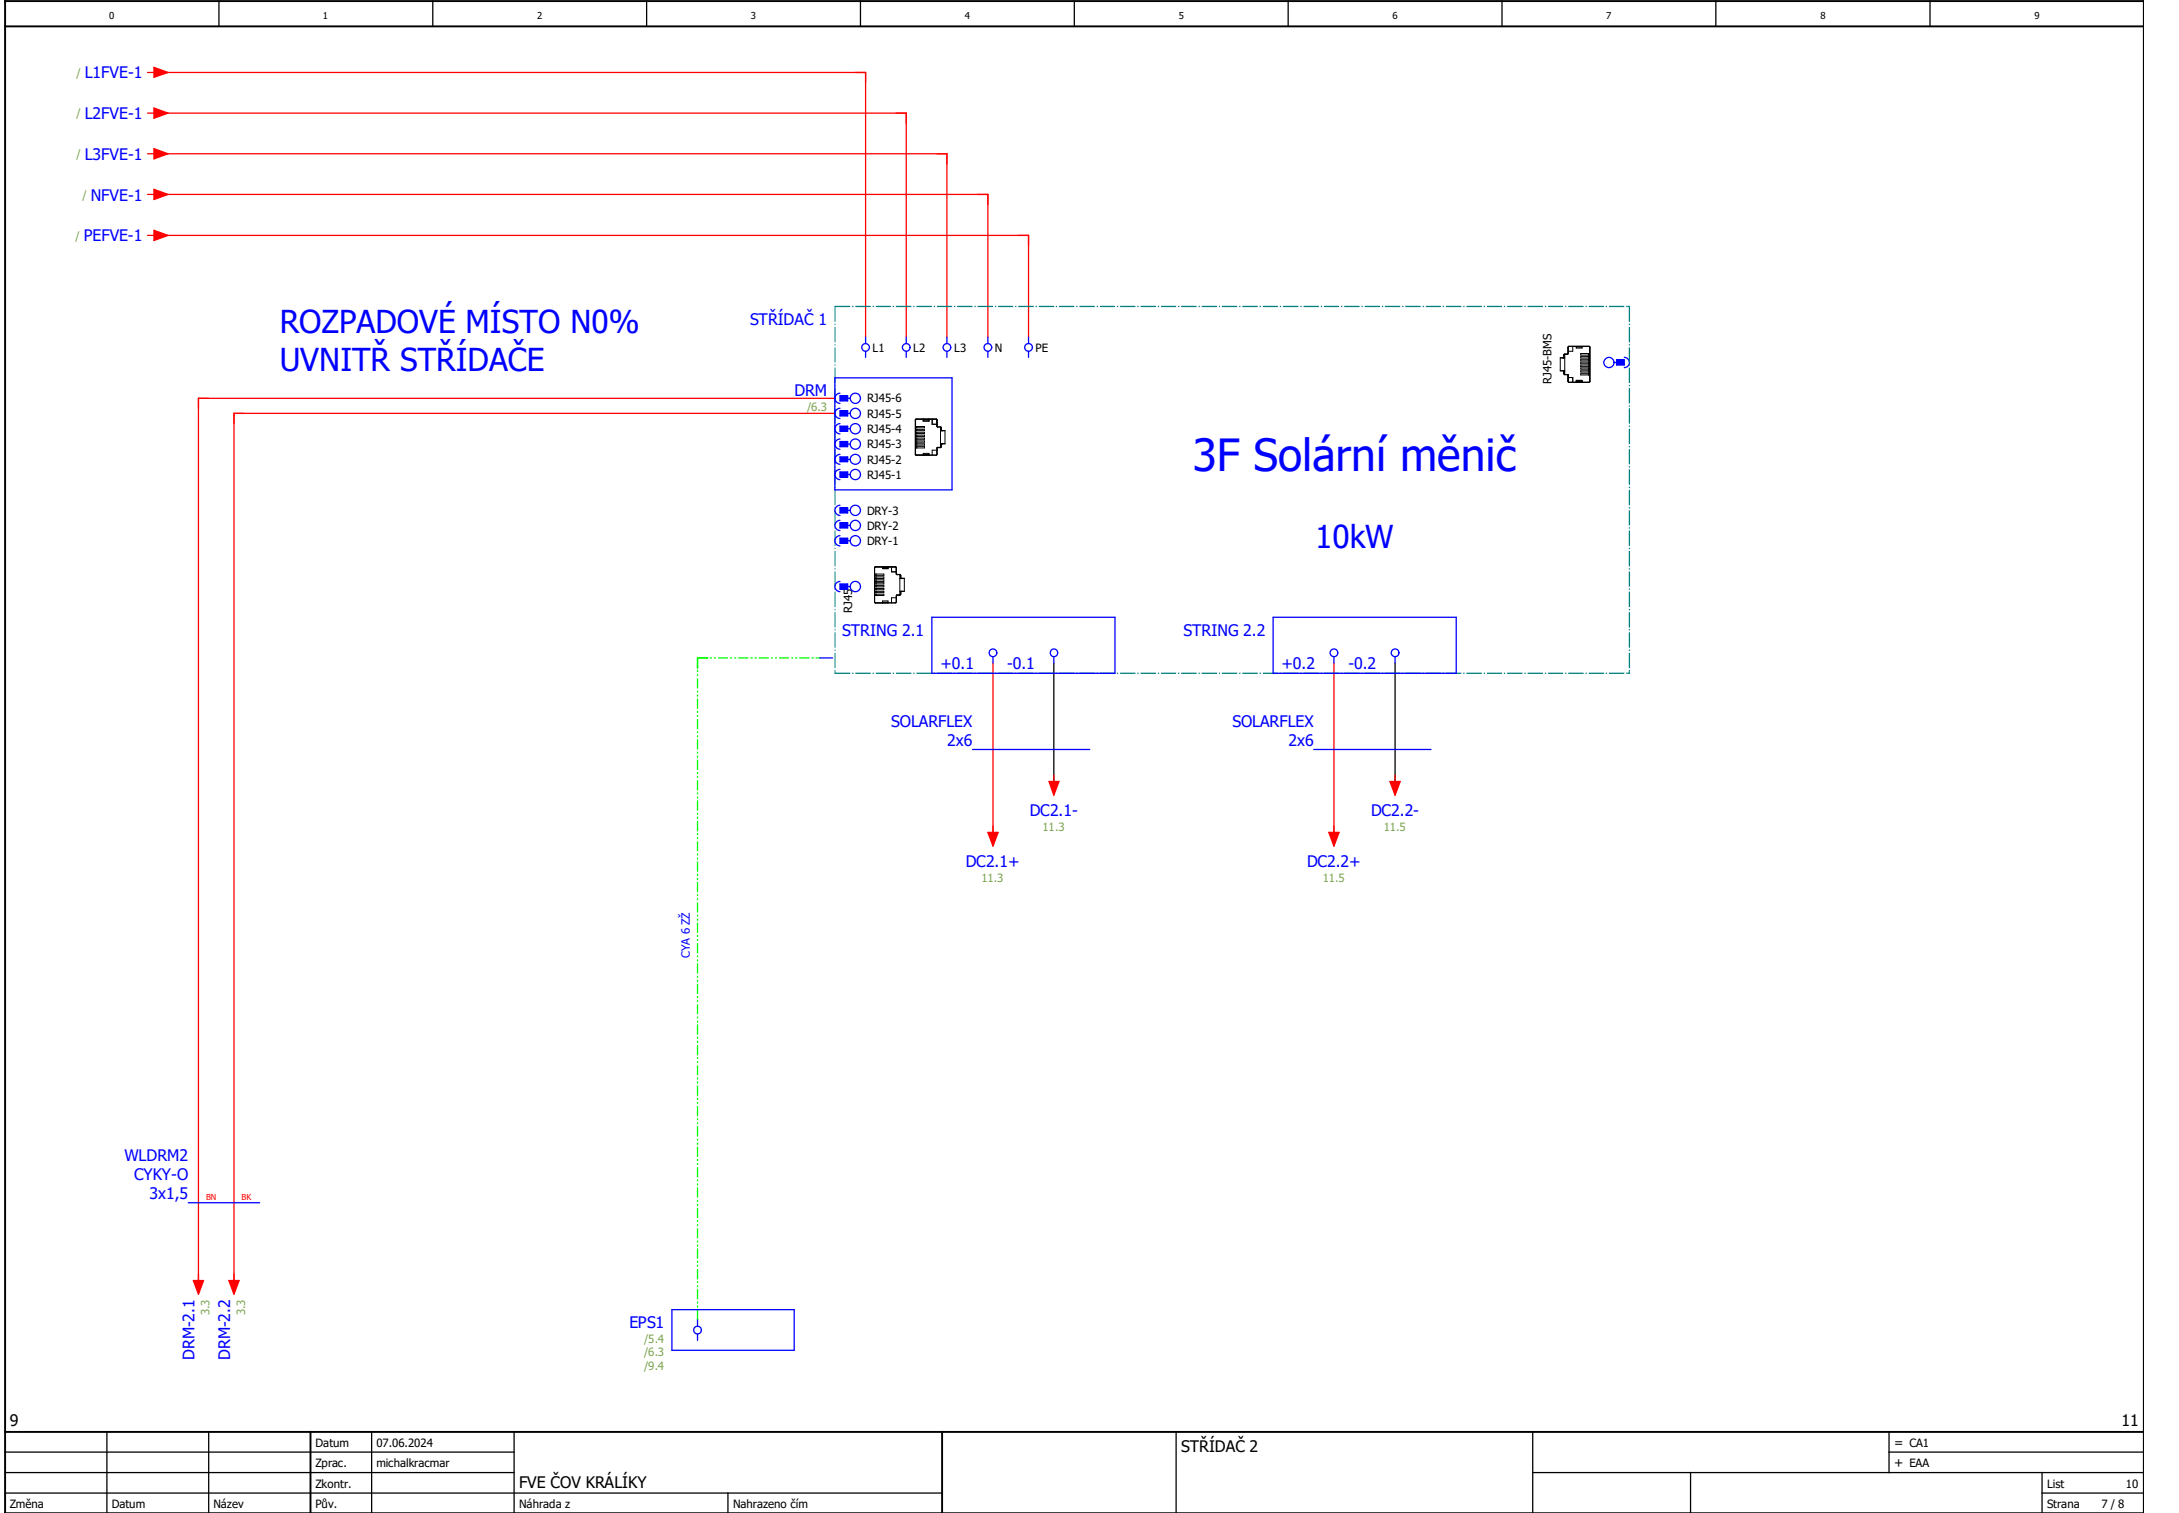

R-DC.2

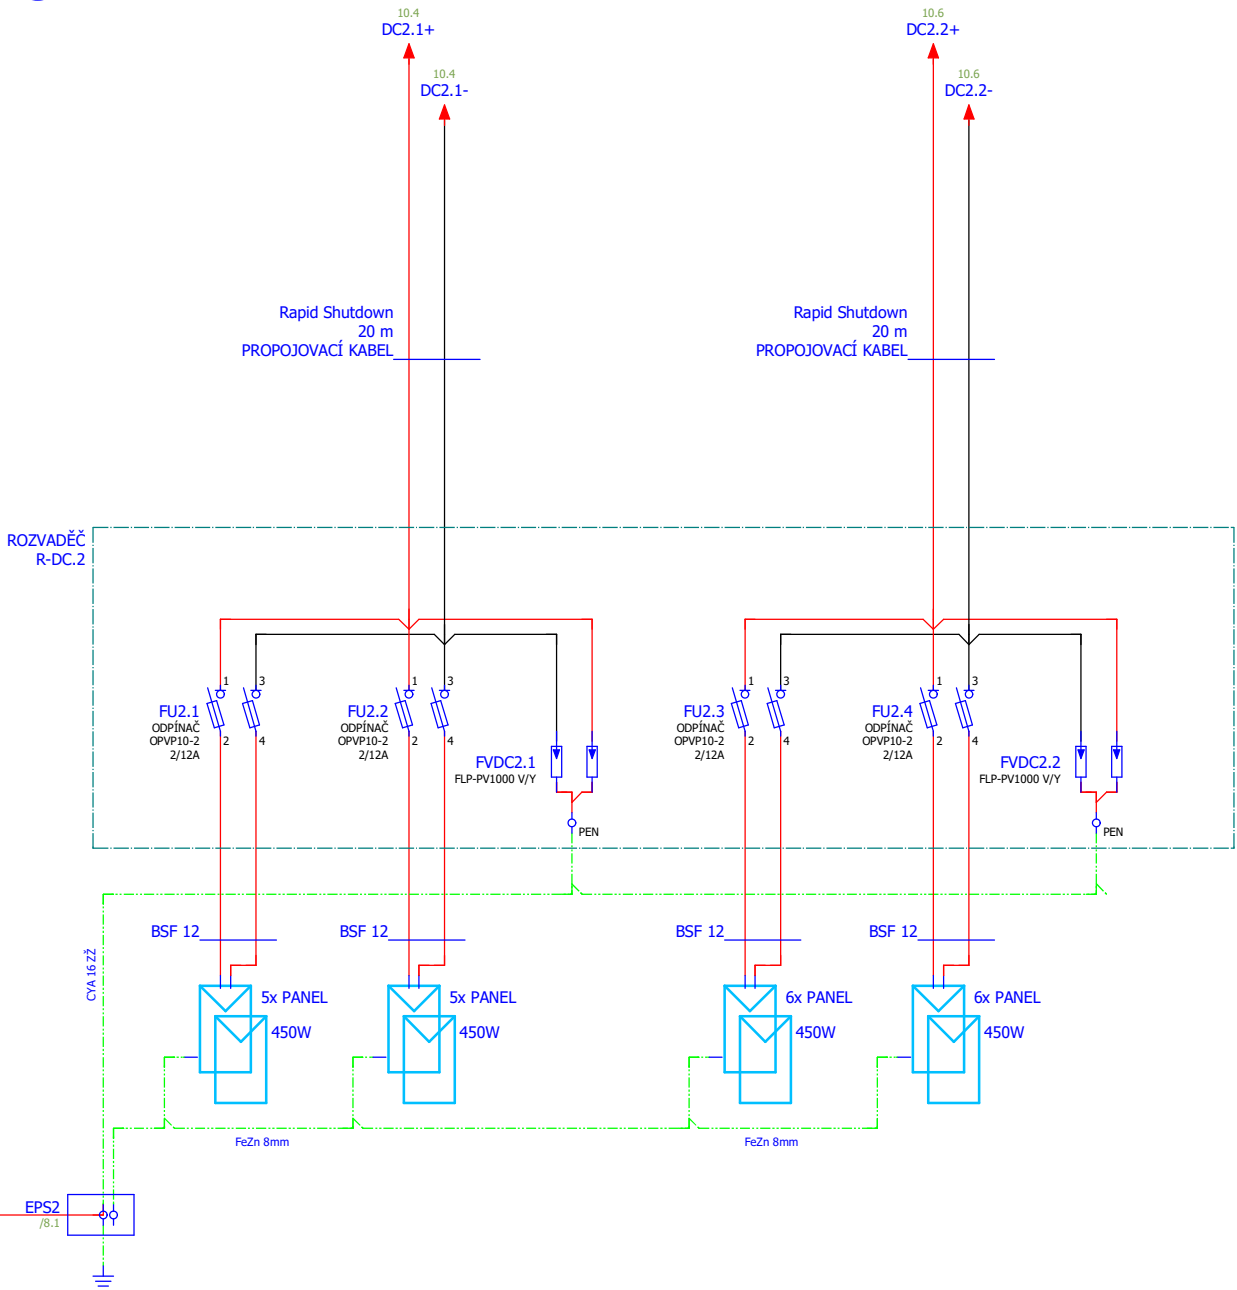

10

			Datum	07.06.2024	FVE ČOV KRÁLÍKY		R-DC.2				= CA1	
			Zprac.	michalkracmar							+ EAA	
			Zkontr.									
Změna	Datum	Název	Pův.		Náhrada z	Nahrazeno čím					Strana	8 / 8