


PŮDORYS 1.NP – NOVÝ STAV

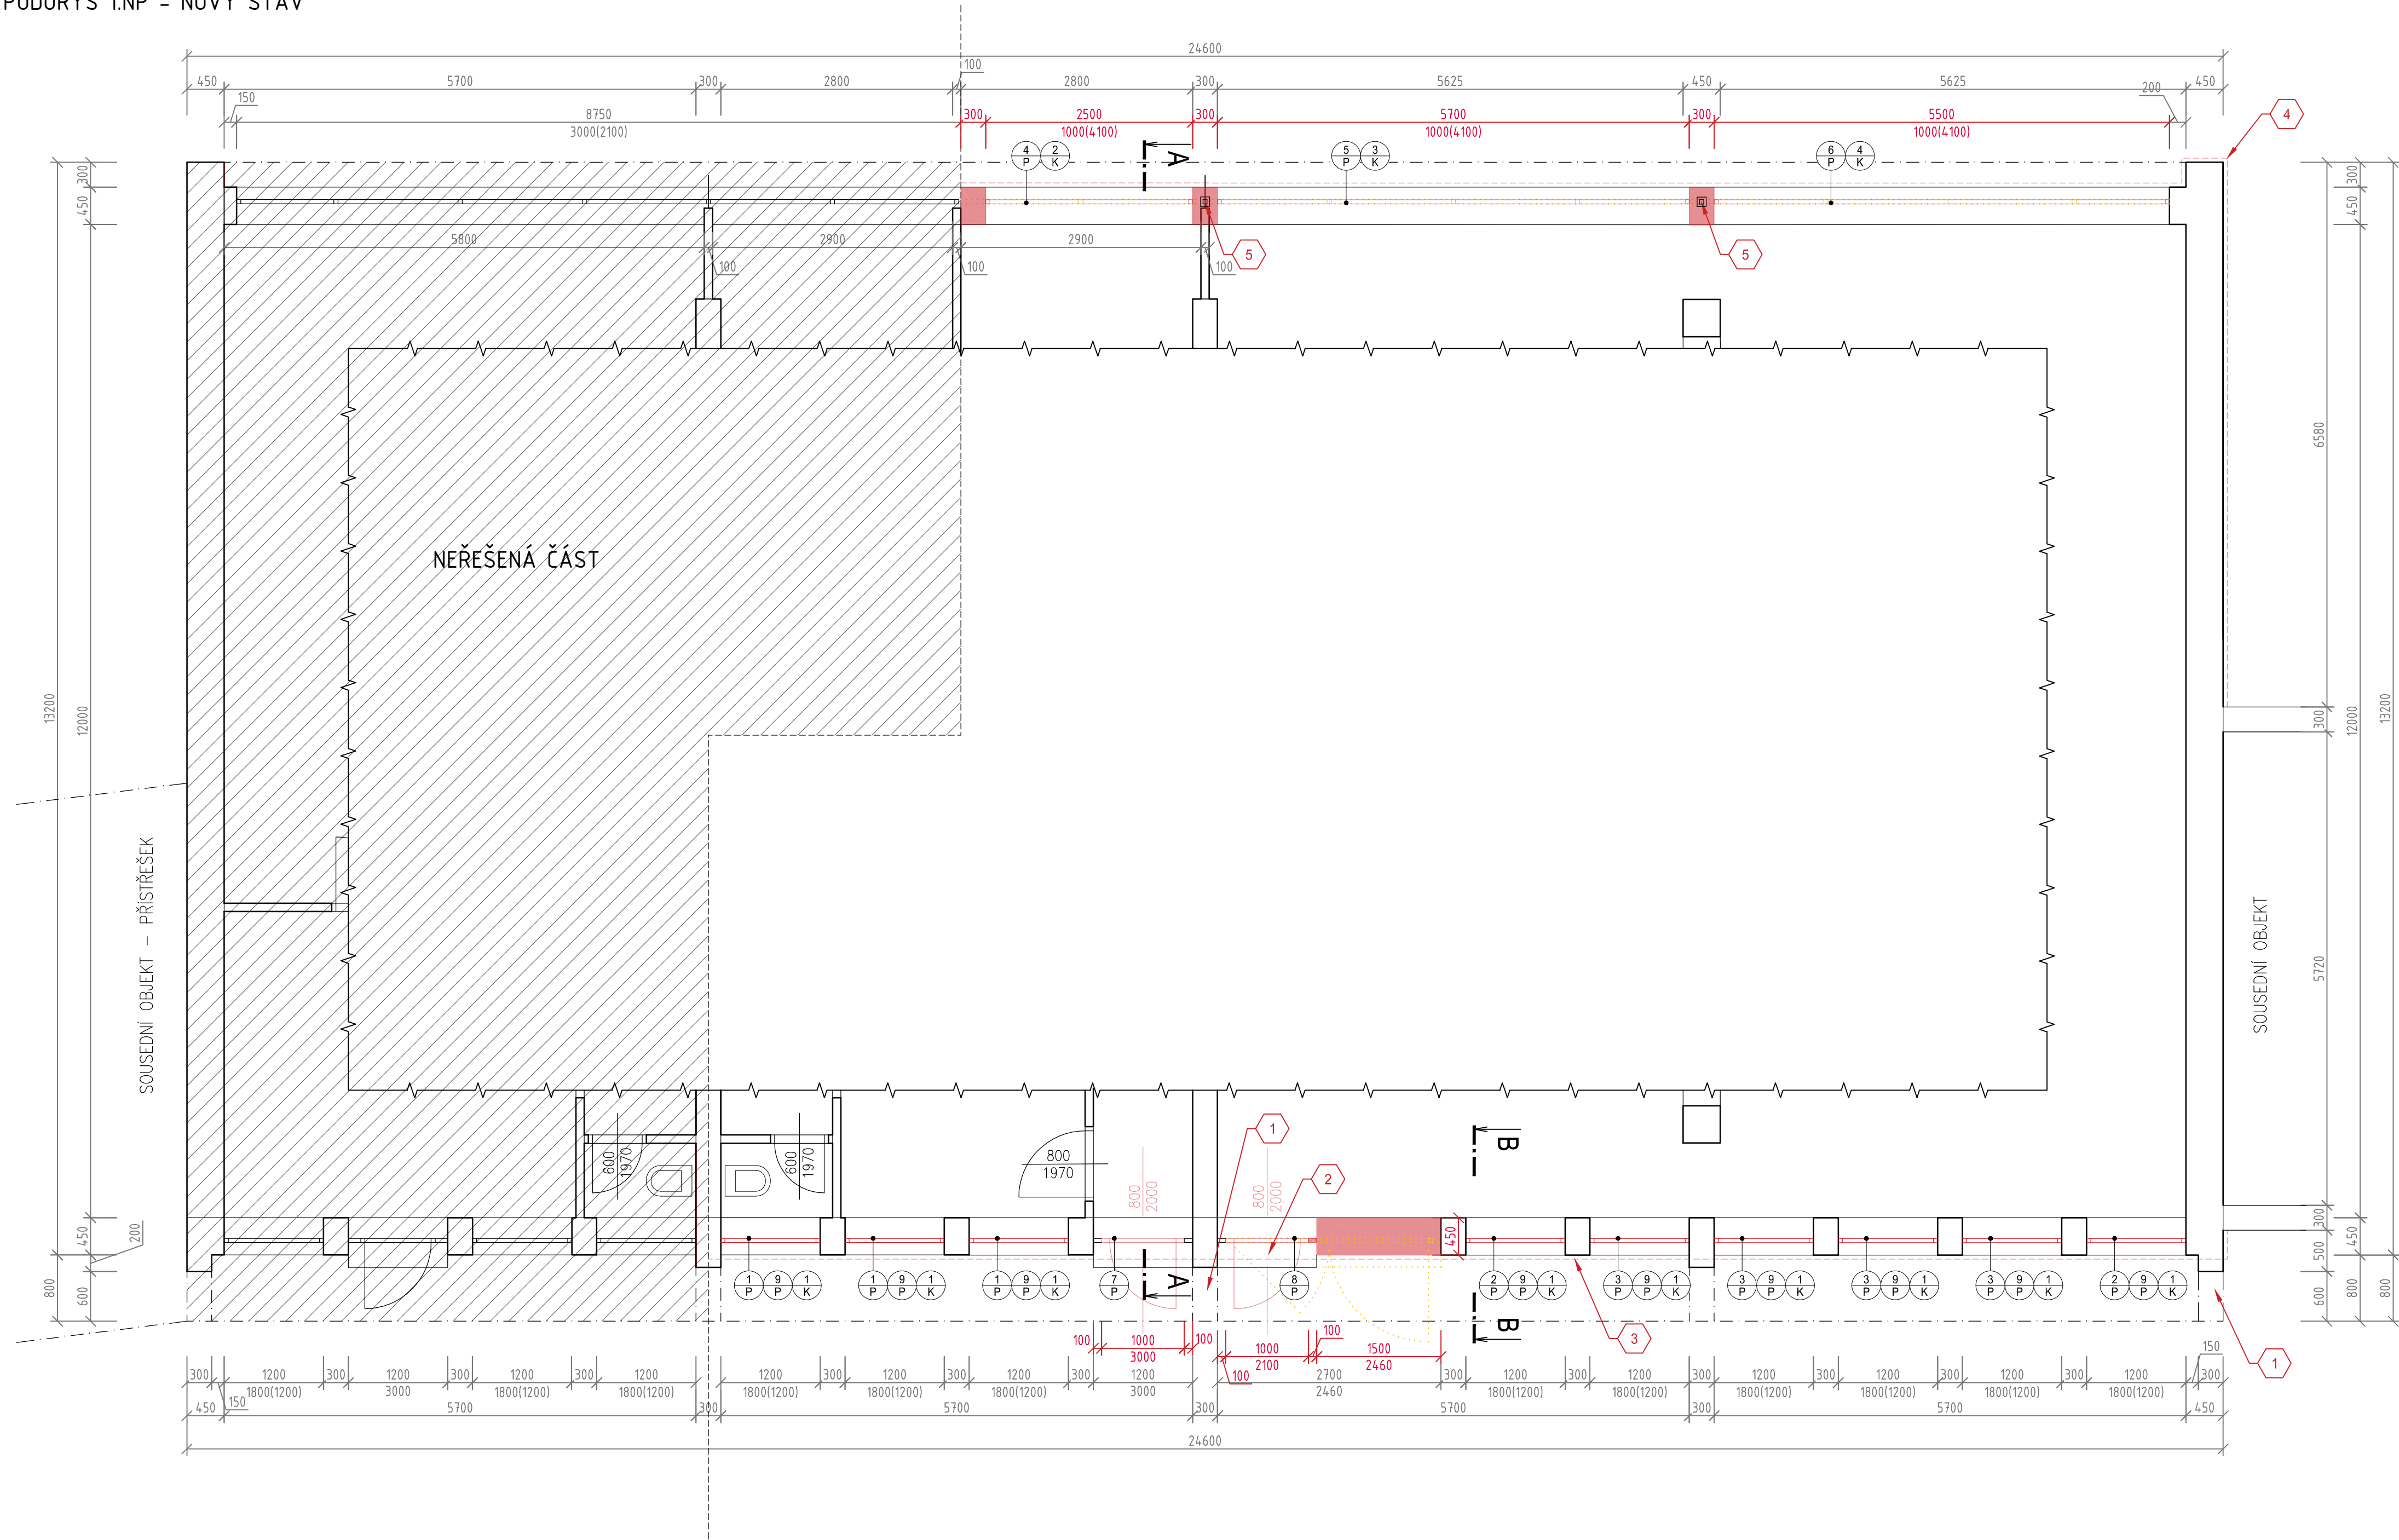


LEGENDA MATERIÁLŮ:

- DOZDÍVKY Z KERAMICKÝCH TVÁRNIC TL. 440mm
- STÁVAJÍCÍ ZDĚNÉ KONSTRUKCE Z CIHEL PLNÝCH

POZNÁMKA:

- 1 - STATICKY NARUŠENÉ ŠIKMÉ PILÍŘE NUTNO ZAJISTIT SYSTÉMEM HELIFIX A OPRAVIT BRIZOLITOVOU OMÍTKU.
- 2 - ODSTRANĚNÍ PŮVODNÍ DLAŽBY SCHODU, OČIŠTĚNÍ VYSOKOTLAKÝM ČISTIČEM, HRUBÉ DOROVNÁNÍ POMOCÍ MULTIFUNKČNÍ MALTY S RYCHLOVAZNÝM CEMENTEM, ZAČISTĚNÍ POMOCÍ JEMNÉ STĚRKY, POVRCHOVÁ ÚPRAVA KARTÁČOVÁNÍ
- 3 - ROZEBRÁNÍ PŮVODNÍ DLAŽBY, CHODNÍKŮ, VYKOPÁNÍ DŘÁŽKY, OSAZENÍ NOPOVÉ FÓLIE S UKONČOVACÍ LIŠTOU, ZASYPÁNÍ ZEMINOU, POLOŽENÍ PŮVODNÍ DLAŽBY DO ŠTĚRKOVÉHO LOŽE.
- 4 - ROZEBRÁNÍ PŮVODNÍHO OKAPOVÉHO CHODNÍKŮ, VYKOPÁNÍ DŘÁŽKY, OSAZENÍ NOPOVÉ FÓLIE S UKONČOVACÍ LIŠTOU, ZASYPÁNÍ ZEMINOU, POLOŽENÍ PŮVODNÍHO OKAPOVÉHO CHODNÍKŮ DO ŠTĚRKOVÉHO LOŽE.
- 5 - PŘI DEMONTÁŽI SESTAVY OKEN ZACHOVAT SLOUPY Z VÁLCOVANÝCH PROFILŮ - KRABICE, KTERÉ PODPÍRAJÍ KRAKOREC STROPNÍ A STŘEŠNÍ KONSTRUKCE.
- 6 - VÝMĚNA VÝPLNÍ OTVORŮ POSTUPNĚ TAK, ABY OBJEKT BYL MIMO ČAS PRACÍ ZAJIŠTĚN PROTI VNÍKNUTÍ ZVENČÍ.

0,000 (stávající podlaha ve vstupu do objektu)

ŘÍDÍCÍ PROJEKTANT	KRESLIL	 DĚL. CZ 25391089 s.r.o. Tel., fax 581 203 705, 581 202 479 MOSTNÍ 111a, 750 02 PŘEROV	
ING. TOMÁŠ GRAPL	VÍT MINAŘÍK		
STAVEBNÍK	TEPLO PŘEROV A.S., BLAHOŠLAVOVA 1499/7, 75002 PŘEROV	DATUM	12/2021
MÍSTO	JASÍNKOVA 3377/5, 750 02 PŘEROV, NA POZEMKU P.Č. 1981/23	ÚČEL	DPS
AKCE	STAVEBNÍ ÚPRAVY BUDOVY Č.P. 3377/5 NA POZEMKU P.Č. 1981/23 V K.Ú. PŘEROV (JASÍNKOVA 5)	ZAKÁZKA	KOPIE Č.
		022-2021	
OBSAH	D.1.1 ARCHITEKTONICKO-STAVEBNÍ ŘEŠENÍ	FORMÁT	A4x8
	PŮDORYS 1.NP - NOVÝ STAV	MĚŘÍTKO	1:50
	D1.1-02-001		